

PROPIETARIO:
Desarrollos Trainera, SLR (RNC
1-32-95562-5)

FIRMA REPRESENTANTE LEGAL

PROYECTO:
OASIS ESTATES I BY TRAINERA

UBICACIÓN:
Cocotal, Bávaro, República Dominicana.

PROYECTO N°:
REGISTRO N°:

DISEÑO ESTRUCTURAL

ING. PEDRO CASTILLO
CODIA: 38039

DISEÑO SANITARIO

ING. JOSIAS MERCEDES
CODIA: 44547

DISEÑO ELÉCTRICO

ING. CARLOS ESPINAL
CODIA: 37955

DISEÑO MECANICO

ING.
CODIA:

DISEÑO ARQUITECTÓNICO
ARQ. JOSE GOMEZ
CODIA: 19887

COORDINADOR IDEA:
ARQ. STEPHANIE GOICO

ELABORÓ IDEA:
CP / MR

SIMBOLOGIA:

INDICA NIVELES DE PISO EN PLANTAS
ARQUITECTÓNICAS

INDICA NIVELES EN ELEVACIONES Y
SECCIONES

NPT INDICA NIVEL DE PISO TERMINADO.

CAMBIO DE NIVEL EN PISO.

INDICA REFERENCIA DE
SECCIONES GENERALES

INDICA NÚMERO DE ALZADO O
DETALLE

INDICA REFERENCIA DEL
PLANO DE LOCALIZACIÓN

INDICA REFERENCIA DE
ALZADOS GENERALES.

INDICA NÚMERO DE
ALZADO O DETALLE

INDICA REFERENCIA DEL
PLANO DE LOCALIZACIÓN

INDICA PENDIENTE.

INDICA REFERENCIA DE
DETALLES

DET-10

350T

P-01 IDENTIFICACIÓN DE PUERTA

0.00 0.00

LONGITUD DE ALTURA DONDE
TERMINA LA PUERTA.

LONGITUD DE ANCHO DE LA HOJA
DE LA PUERTA.

V-01 IDENTIFICACIÓN DE VENTANA

0.00 0.00

LONGITUD DE ALTURA DONDE
TERMINA LA VENTANA

LONGITUD DE ANCHO DE LA
VENTANA.

● SÓLO INFORMATIVO
○ SÓLO REVISIÓN
○ SÓLO CONSTRUCCIÓN

ETAPA:

CONTIENE:
PLANO DE CONJUNTO

PÁGINA:

Número Página: 0
Total Páginas: 0

CLAVE: ESC. 1 : 100

FECHA:

5/16/2025
2:44:12 PM

1

PLANTA ARQUITECTONICA DE CONJUNTO

ESC. 1 : 100



1 PLANTA ARQ. N1
ESC. 1 : 100

IDEA

INGENIERIA-DESARROLLO-ARQUITECTURA

Ciudad Las Cañas, Proyecto Cap Caña

Las Cañas, P.R.

Provincia La Altagracia, R.D.

www.idea-arq.com

PROPIETARIO:

Desarrollos Trainera, SLR (RNC 1-32-95562-5)

FIRMA REPRESENTANTE LEGAL

PROYECTO:

OASIS ESTATES I BY TRAINERA

UBICACIÓN:

Cocotal, Bávaro, República Dominicana.

PROYECTO #:

REGISTRO #:

DISEÑO ESTRUCTURAL

ING. PEDRO CASTILLO

CODIA: 33039

DISEÑO SANITARIO

ING. JOSIAS MERCEDES

CODIA: 44547

DISEÑO ELÉCTRICO

ING. CARLOS ESPINAL

CODIA: 37955

DISEÑO MECÁNICO

ING.

CODIA:

DISEÑO ARQUITECTÓNICO

ARQ. JOSE GOMEZ

CODIA: 19867

COORDINADOR IDEA:

ARQ. STEPHANIE GOICO

ELABORÓ IDEA:

CP / MR / FR

SIMBOLOGIA:

INDICA NIVELES DE PISO EN PLANTAS ARQUITECTÓNICAS

INDICA NIVELES EN ELEVACIONES Y SECCIONES

NPT INDICA NIVEL DE PISO TERMINADO.

CAMBIO DE NIVEL EN PISO.

INDICA REFERENCIA DE SECCIONES GENERALES

INDICA REFERENCIA DE ALZADO O DETALLE

INDICA REFERENCIA DEL PLANO DE LOCALIZACIÓN

INDICA REFERENCIA DE ALZADOS GENERALES.

INDICA REFERENCIA DEL PLANO DE LOCALIZACIÓN

INDICA PENDIENTE.

INDICA REFERENCIA DE DETALLES

DET-10

350T

IDENTIFICACION DE PUERTA

P-01

0.00

0.00

LONGITUD DE ALTURA DONDE TERMINA LA PUERTA.

LONGITUD DE ANCHO DE LA HOJA DE LA PUERTA.

IDENTIFICACION DE VENTANA

V-01

0.00

0.00

LONGITUD DE ALTURA DONDE TERMINA LA VENTANA

LONGITUD DE ANCHO DE LA VENTANA.

● SOLO INFORMATIVO

○ SOLO REVISIÓN

○ SOLO CONSTRUCCIÓN

ETAPA:

CONTIENE:

PLANTA ARQUITECTONICA N1

PÁGINA:

Número Página: OEI-A-103

Total Páginas: 0

CLAVE:

ESC.

1 : 100

FECHA:

5/16/2025

2:44:20 PM

TODA LA INFORMACIÓN CONTENIDA EN ESTE PLANO INCLUYENDO LAS ESPECIFICACIONES Y DISEÑOS PRESENTADOS SON Y DEBERÁN PERMANECER COMO PROPIEDAD DE IDEA DESARROLLOS POR TAL MOTIVO ESTE PLANO DEBE UTILIZARSE SÓLAMENTE PARA PROPÓSITOS Estrictamente Especificados en su Título. NO PUEDE SER COPIADO, DESCOMPUESTO EN PARTES, NI UTILIZADO EN CONJUNCIÓN CON CUALQUIER OTRO TRABAJO SIN AUTORIZACIÓN PREVIA DE IDEA DESARROLLO



1 PLANTA ARQUITECTONICA N2
ESC. 1 : 100

TODA LA INFORMACIÓN CONTENIDA EN ESTE PLANO INCLUYENDO LAS ESPECIFICACIONES Y DISEÑOS PRESENTADOS SON Y DEBERÁN PERMANECER COMO PROPIEDAD DE IDEA DESARROLLOS POR TAL MOTIVO ESTE PLANO DEBE UTILIZARSE SÓLAMENTE PARA PROPÓSITOS ESTRUCTIVAMENTE ESPECIFICADOS EN SU TÍTULO. NO PUEDE SER COPIADO, DESCOMPUESTO EN PARTES, NI UTILIZADO EN CONJUNCIÓN CON CUALQUIER OTRO TRABAJO SIN AUTORIZACIÓN PREVIA DE IDEA DESARROLLO

IDEA

INGENIERIA DESARROLLO ARQUITECTURA

Ciudad Las Cañas, Proyecto Cap Cañas

Las Cañas, Pinar del Río

Provincia La Altagracia R.D.

www.idea.com.do

PROPIETARIO:

Desarrollos Trainera, SLR (RNC 1-32-95562-5)

FIRMA REPRESENTANTE LEGAL

PROYECTO:

OASIS ESTATES I BY TRAINERA

UBICACIÓN:

Cocotal, Bávaro, República Dominicana.

PROYECTO #:

REGISTRO #:

DISEÑO ESTRUCTURAL

ING. PEDRO CASTILLO

CODIA: 33039

DISEÑO SANITARIO

ING. JOSIAS MERCEDES

CODIA: 44547

DISEÑO ELÉCTRICO

ING. CARLOS ESPINAL

CODIA: 37955

DISEÑO MECANICO

ING.

CODIA:

DISEÑO ARQUITECTÓNICO

ARQ. JOSE GOMEZ

CODIA: 19867

COORDINADOR IDEA:

ARQ. STEPHANIE GOICO

ELABORÓ IDEA:

CP / MR

SIMBOLOGIA:

INDICA NIVELES DE PISO EN PLANTAS ARQUITECTONICAS

INDICA NIVELES EN ELEVACIONES Y SECCIONES

NPT INDICA NIVEL DE PISO TERMINADO.

CAMBIO DE NIVEL EN PISO.

INDICA REFERENCIA DE SECCIONES GENERALES

INDICA NUMERO DE ALZADO O DETALLE

INDICA REFERENCIA DEL ALZADO O DETALLE

INDICA REFERENCIA DE SECCIONES GENERALES.

INDICA NUMERO DEL ALZADO O DETALLE

INDICA REFERENCIA DEL PLANO DE LOCALIZACION

INDICA PENDIENTE.

INDICA REFERENCIA DE DETALLES

DET-10

350T

IDENTIFICACION DE PUERTA

P-01

0.00

0.00

LONGITUD DE ALTURA DONDE TERMINA LA PUERTA.

LONGITUD DE ANCHO DE LA PUERTA.

LONGITUD DE ANCHO DE LA PUERTA.

IDENTIFICACION DE VENTANA

V-01

0.00

0.00

LONGITUD DE ALTURA DONDE TERMINA LA VENTANA.

LONGITUD DE ANCHO DE LA VENTANA.

● SOLO INFORMATIVO

○ SOLO REVISIÓN

○ SOLO CONSTRUCCIÓN

ETAPA:

CONTIENE:

PLANTA ARQUITECTONICA N2

PÁGINA:

Número Página: 0

Total Páginas: 0

CLAVE:

ESC.

1 : 100

FECHA:

5/16/2025

2:44:29 PM

PROPIETARIO:
Desarrollos Trainera, SLR (RNC
1-32-95562-5)

FIRMA REPRESENTANTE LEGAL

PROYECTO:
OASIS ESTATES I BY TRAINERA

UBICACIÓN:
Cocotal, Bávaro, República Dominicana.

PROYECTO #:
REGISTRO #:

DISEÑO ESTRUCTURAL

ING. PEDRO CASTILLO
CODIA: 33039

DISEÑO SANITARIO

ING. JOSIAS MERCEDES
CODIA: 44547

DISEÑO ELÉCTRICO

ING. CARLOS ESPINAL
CODIA: 37955

DISEÑO MECANICO

ING.
CODIA:

DISEÑO ARQUITECTÓNICO
ARQ. JOSE GOMEZ
CODIA: 19807

COORDINADOR IDEA:
ARQ. STEPHANIE GOICO

ELABORÓ IDEA:
CP / MR

SIMBOLOGIA:

INDICA NIVELES DE PISO EN PLANTAS
ARQUITECTÓNICAS

INDICA NIVELES EN ELEVACIONES Y
SECCIONES

NPT INDICA NIVEL DE PISO TERMINADO.

CAMBIO DE NIVEL EN PISO.

INDICA REFERENCIA DE
SECCIONES GENERALES

INDICA NÚMERO DE ALZADO O
DETALLE

INDICA REFERENCIA DEL
PLANO DE LOCALIZACIÓN

INDICA REFERENCIA DE
ALZADOS GENERALES.

INDICA NÚMERO DEL
ALZADO O DETALLE

INDICA REFERENCIA DEL
PLANO DE LOCALIZACIÓN

INDICA PENDIENTE.

INDICA REFERENCIA DE
DETALLES

DET-10

350T

P-01 IDENTIFICACIÓN DE PUERTA

0.00 0.00

LONGITUD DE ALTURA DONDE
TERMINA LA PUERTA.

LONGITUD DE ANCHO DE LA HOJA
DE LA PUERTA.

V-01 IDENTIFICACIÓN DE VENTANA

0.00 0.00

LONGITUD DE ALTURA DONDE
TERMINA LA VENTANA

LONGITUD DE ANCHO DE LA
VENTANA

● SOLO INFORMATIVO
○ SOLO REVISIÓN
○ SOLO CONSTRUCCIÓN

ETAPA:

CONTIENE:
PLANTA ARQUITECTONICA N3

PÁGINA:

Número Página: Total Páginas:

0E1-A-105 0


CLAVE: ESC.

1 : 100

FECHA:

5/16/2025

2:44:40 PM

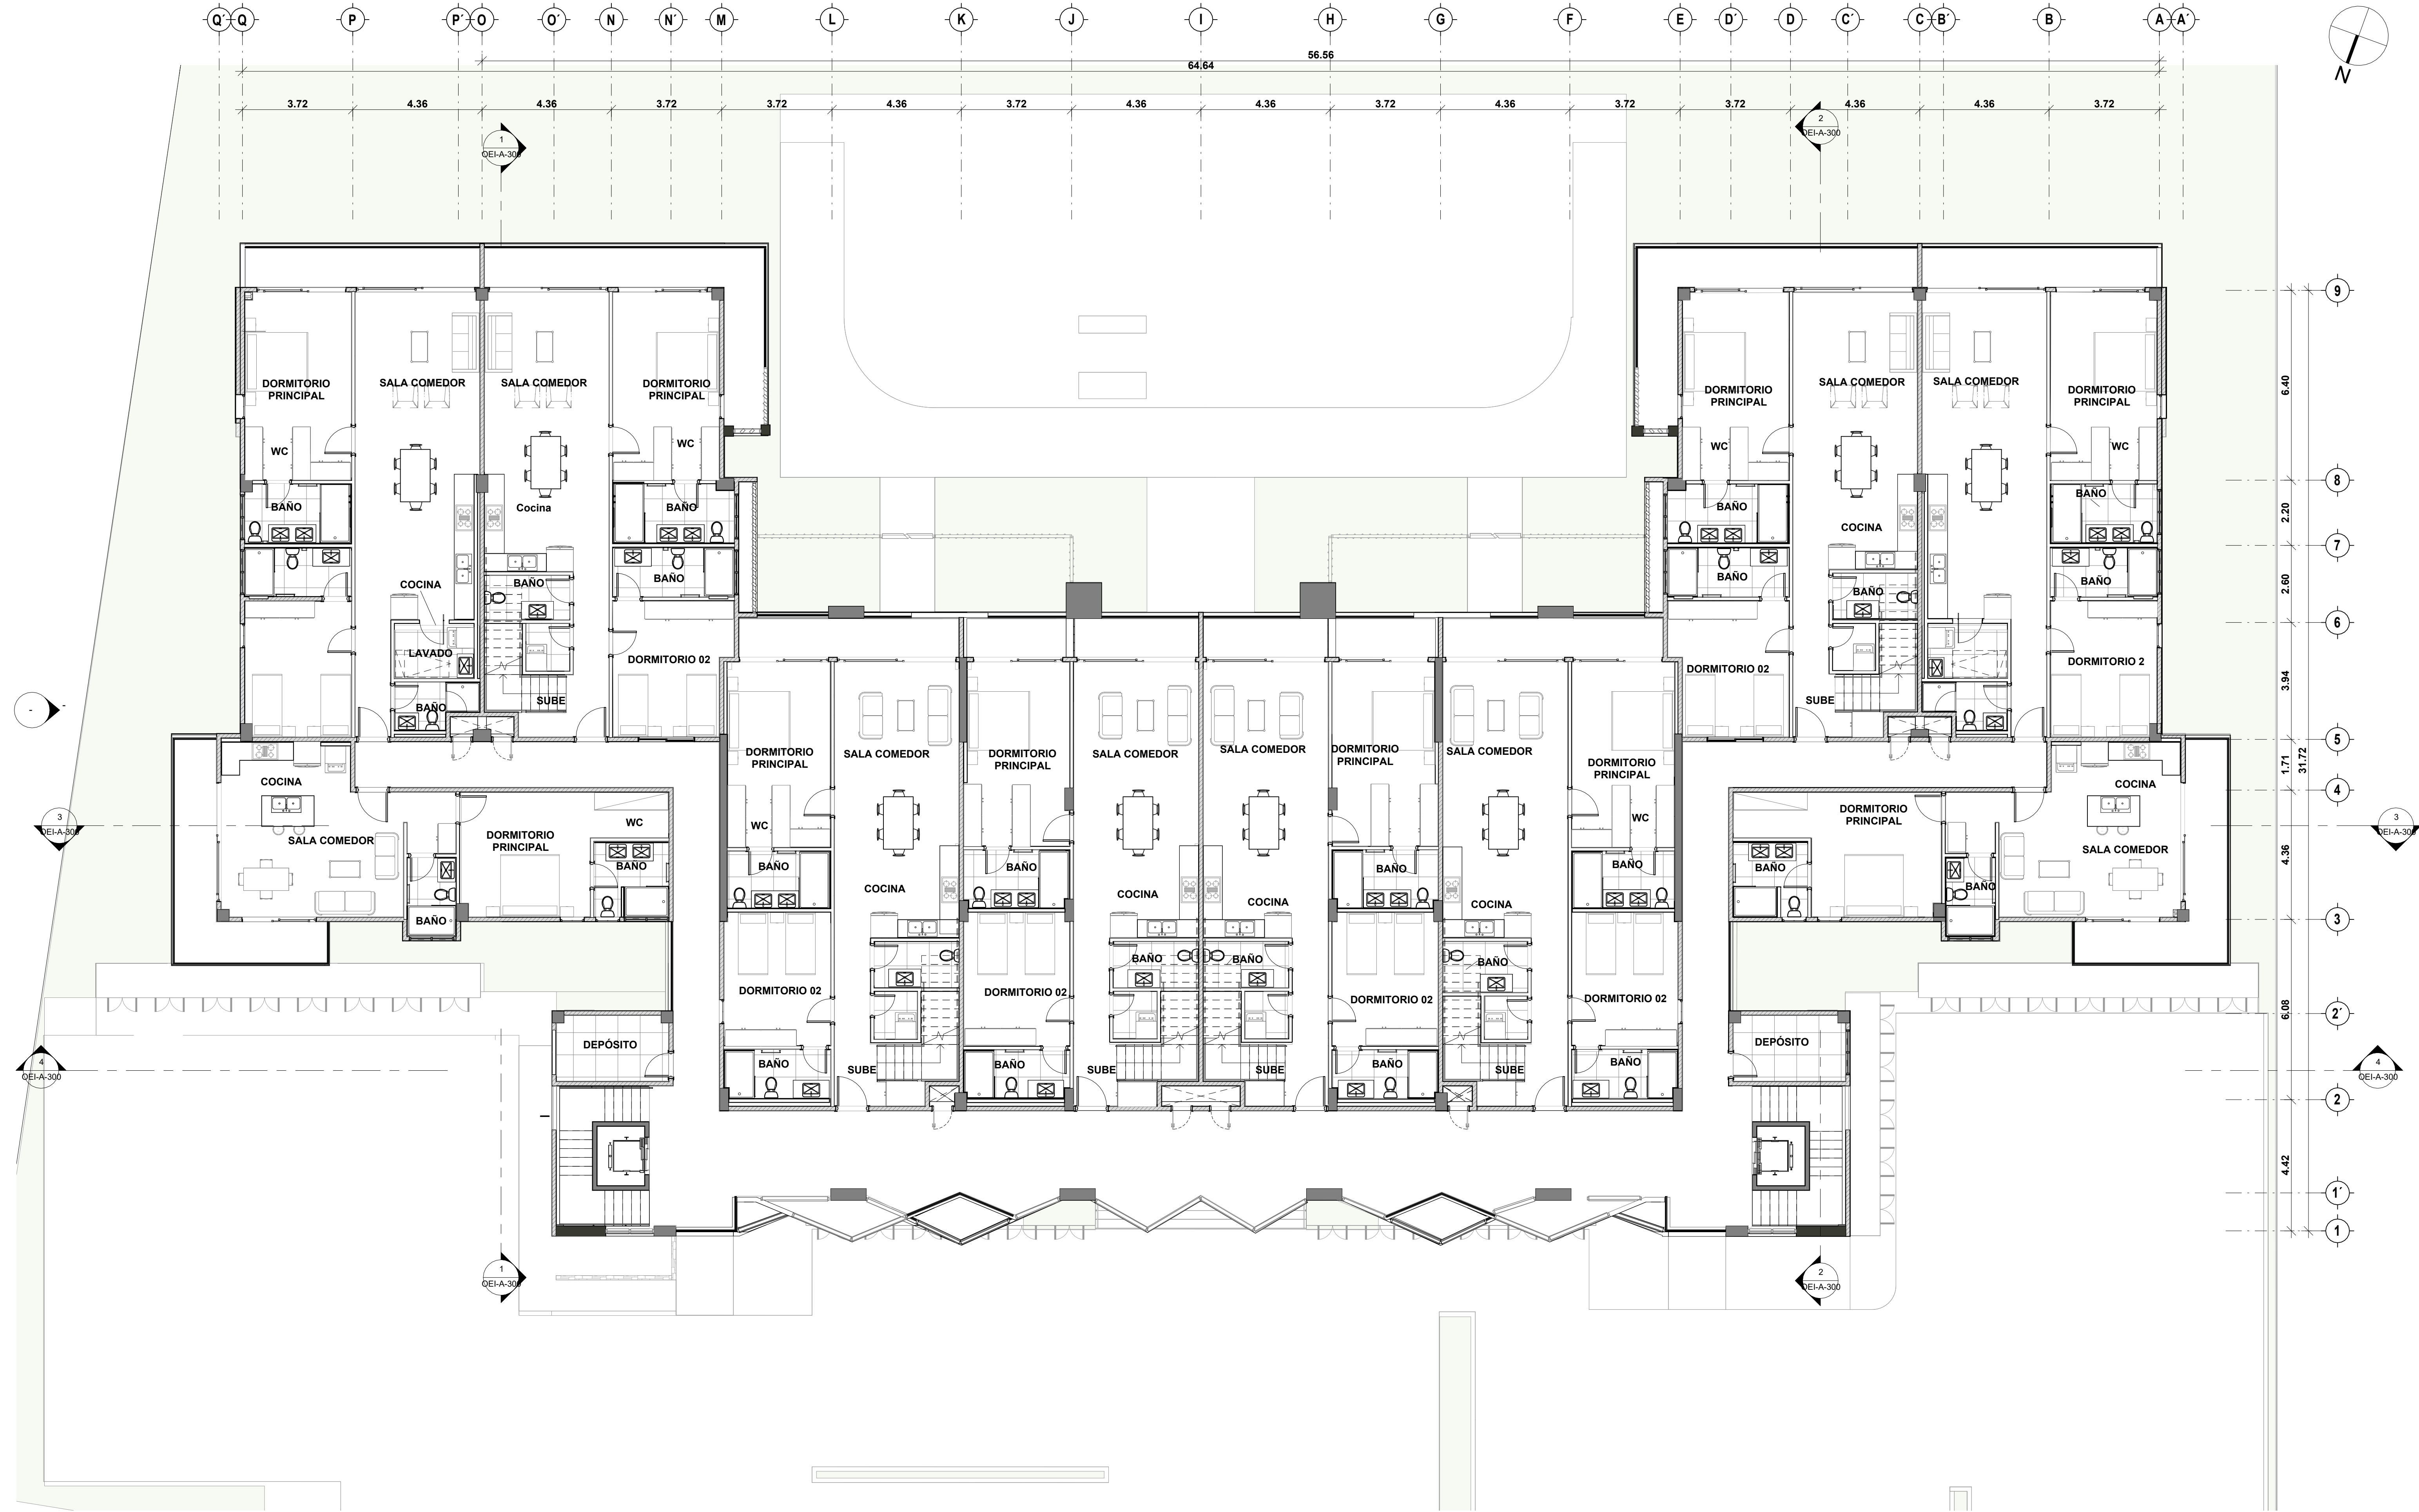

1

PLANTA ARQUITECTONICA N3

ESC. 1 : 100

PROPIETARIO:
Desarrollos Trainera, SLR (RNC
1-32-95562-5)

FIRMA REPRESENTANTE LEGAL

PROYECTO:
OASIS ESTATES I BY TRAINERA

UBICACIÓN:
Cocotal, Bávaro, República Dominicana.

PROYECTO #:
REGISTRO #:

DISEÑO ESTRUCTURAL

ING. PEDRO CASTILLO
CODIA: 33039

DISEÑO SANITARIO

ING. JOSIAS MERCEDES
CODIA: 44547

DISEÑO ELÉCTRICO

ING. CARLOS ESPINAL
CODIA: 37955

DISEÑO MECANICO

ING.
CODIA:

DISEÑO ARQUITECTÓNICO
ARQ. JOSE GOMEZ
CODIA: 19867

COORDINADOR IDEA:
ARQ. STEPHANIE GOICO

ELABORÓ IDEA:
CP / MR

SIMBOLOGIA:

INDICA NIVELES DE PISO EN PLANTAS
ARQUITECTÓNICAS

INDICA NIVELES EN ELEVACIONES Y
SECCIONES

NPT INDICA NIVEL DE PISO TERMINADO.

CAMBIO DE NIVEL EN PISO.

INDICA REFERENCIA DE
SECCIONES GENERALES

INDICA NÚMERO DE ALZADO O
DETALLE

INDICA REFERENCIA DEL
PLANO DE LOCALIZACIÓN

INDICA REFERENCIA DE
ALZADOS GENERALES.

INDICA NÚMERO DE
ALZADO O DETALLE

INDICA PENDIENTE.

INDICA REFERENCIA DE
DETALLES

DET-10

350T

P-01 IDENTIFICACIÓN DE PUERTA

0.00 0.00

LONGITUD DE ALTURA DONDE
TERMINA LA PUERTA.

LONGITUD DE ANCHO DE LA HOJA
DE LA PUERTA.

V-01 IDENTIFICACIÓN DE VENTANA

0.00 0.00

LONGITUD DE ALTURA DONDE
TERMINA LA VENTANA

LONGITUD DE ANCHO DE LA
VENTANA.

● SÓLO INFORMATIVO
○ SÓLO REVISIÓN
○ SÓLO CONSTRUCCIÓN

ETAPA:

CONTIENE:
PLANTA ARQUITECTONICA
MEZZANINE


PÁGINA:

Número Página: 0 Total Páginas:

CLAVE: ESC. 1: 100

FECHA:


5/16/2025
2:44:48 PM

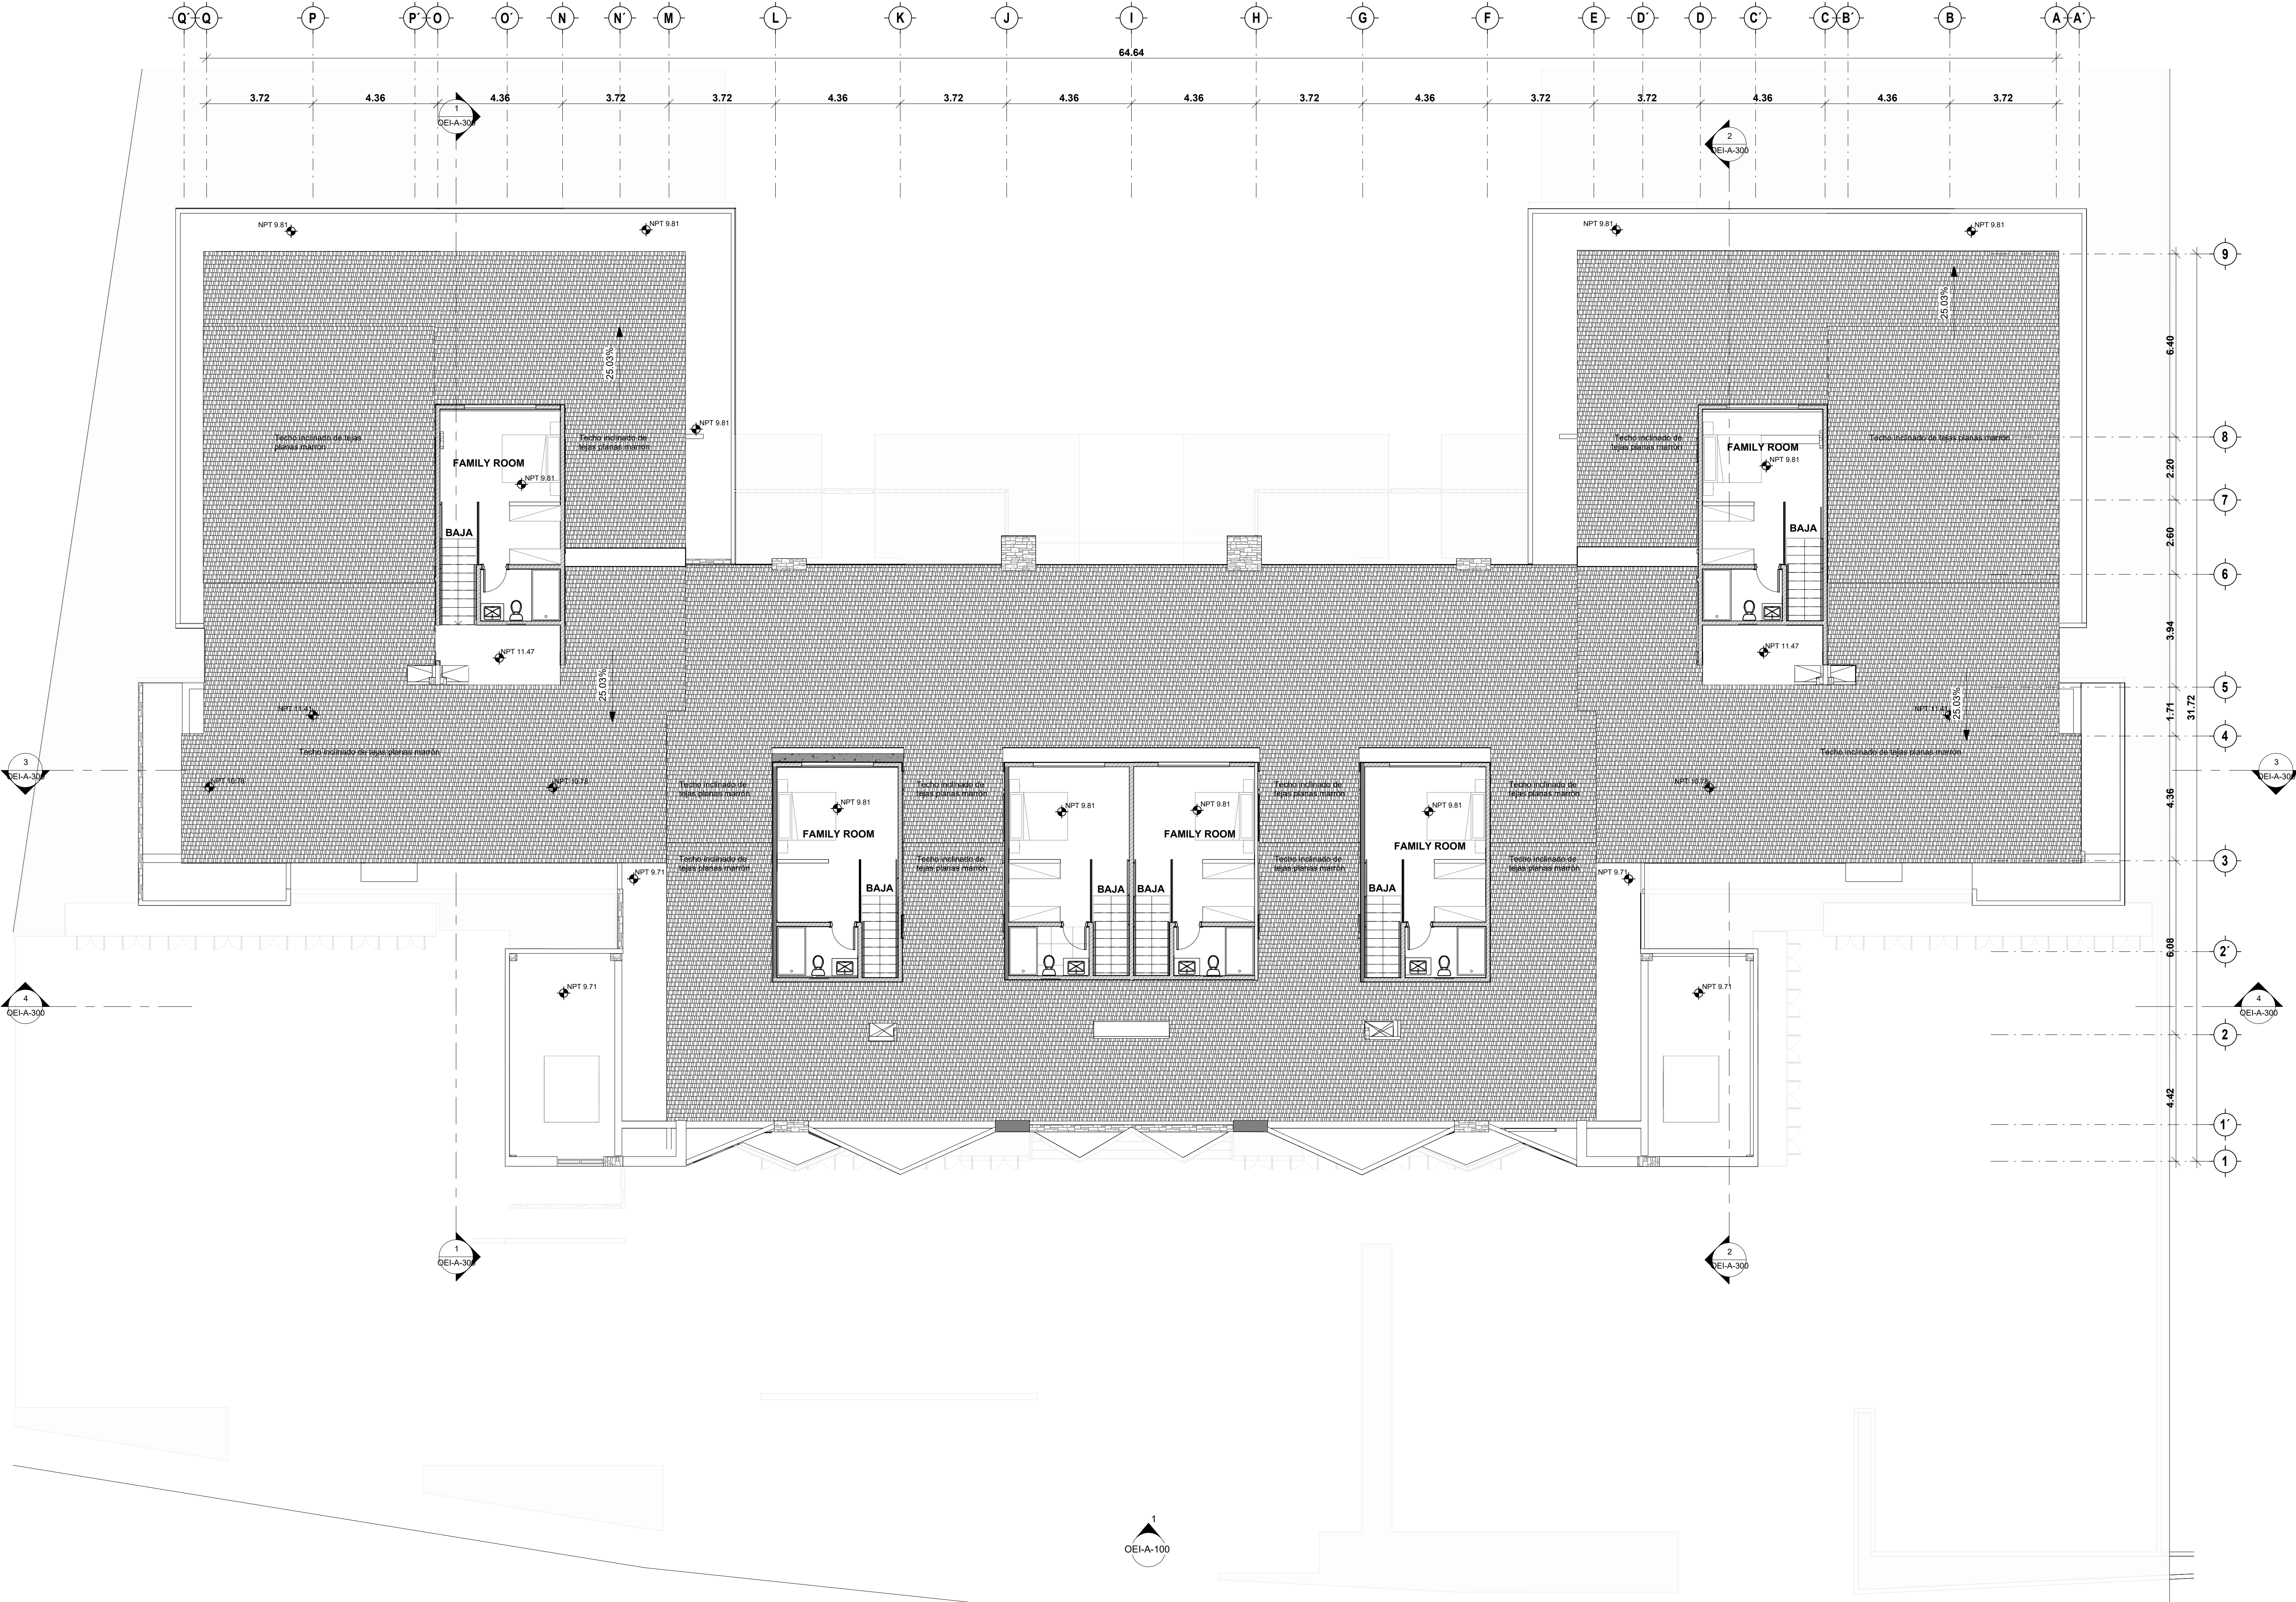

1
OEI-A-20

PLANTA ARQUITECTONICA MEZZANINE

ESC. 1 : 100

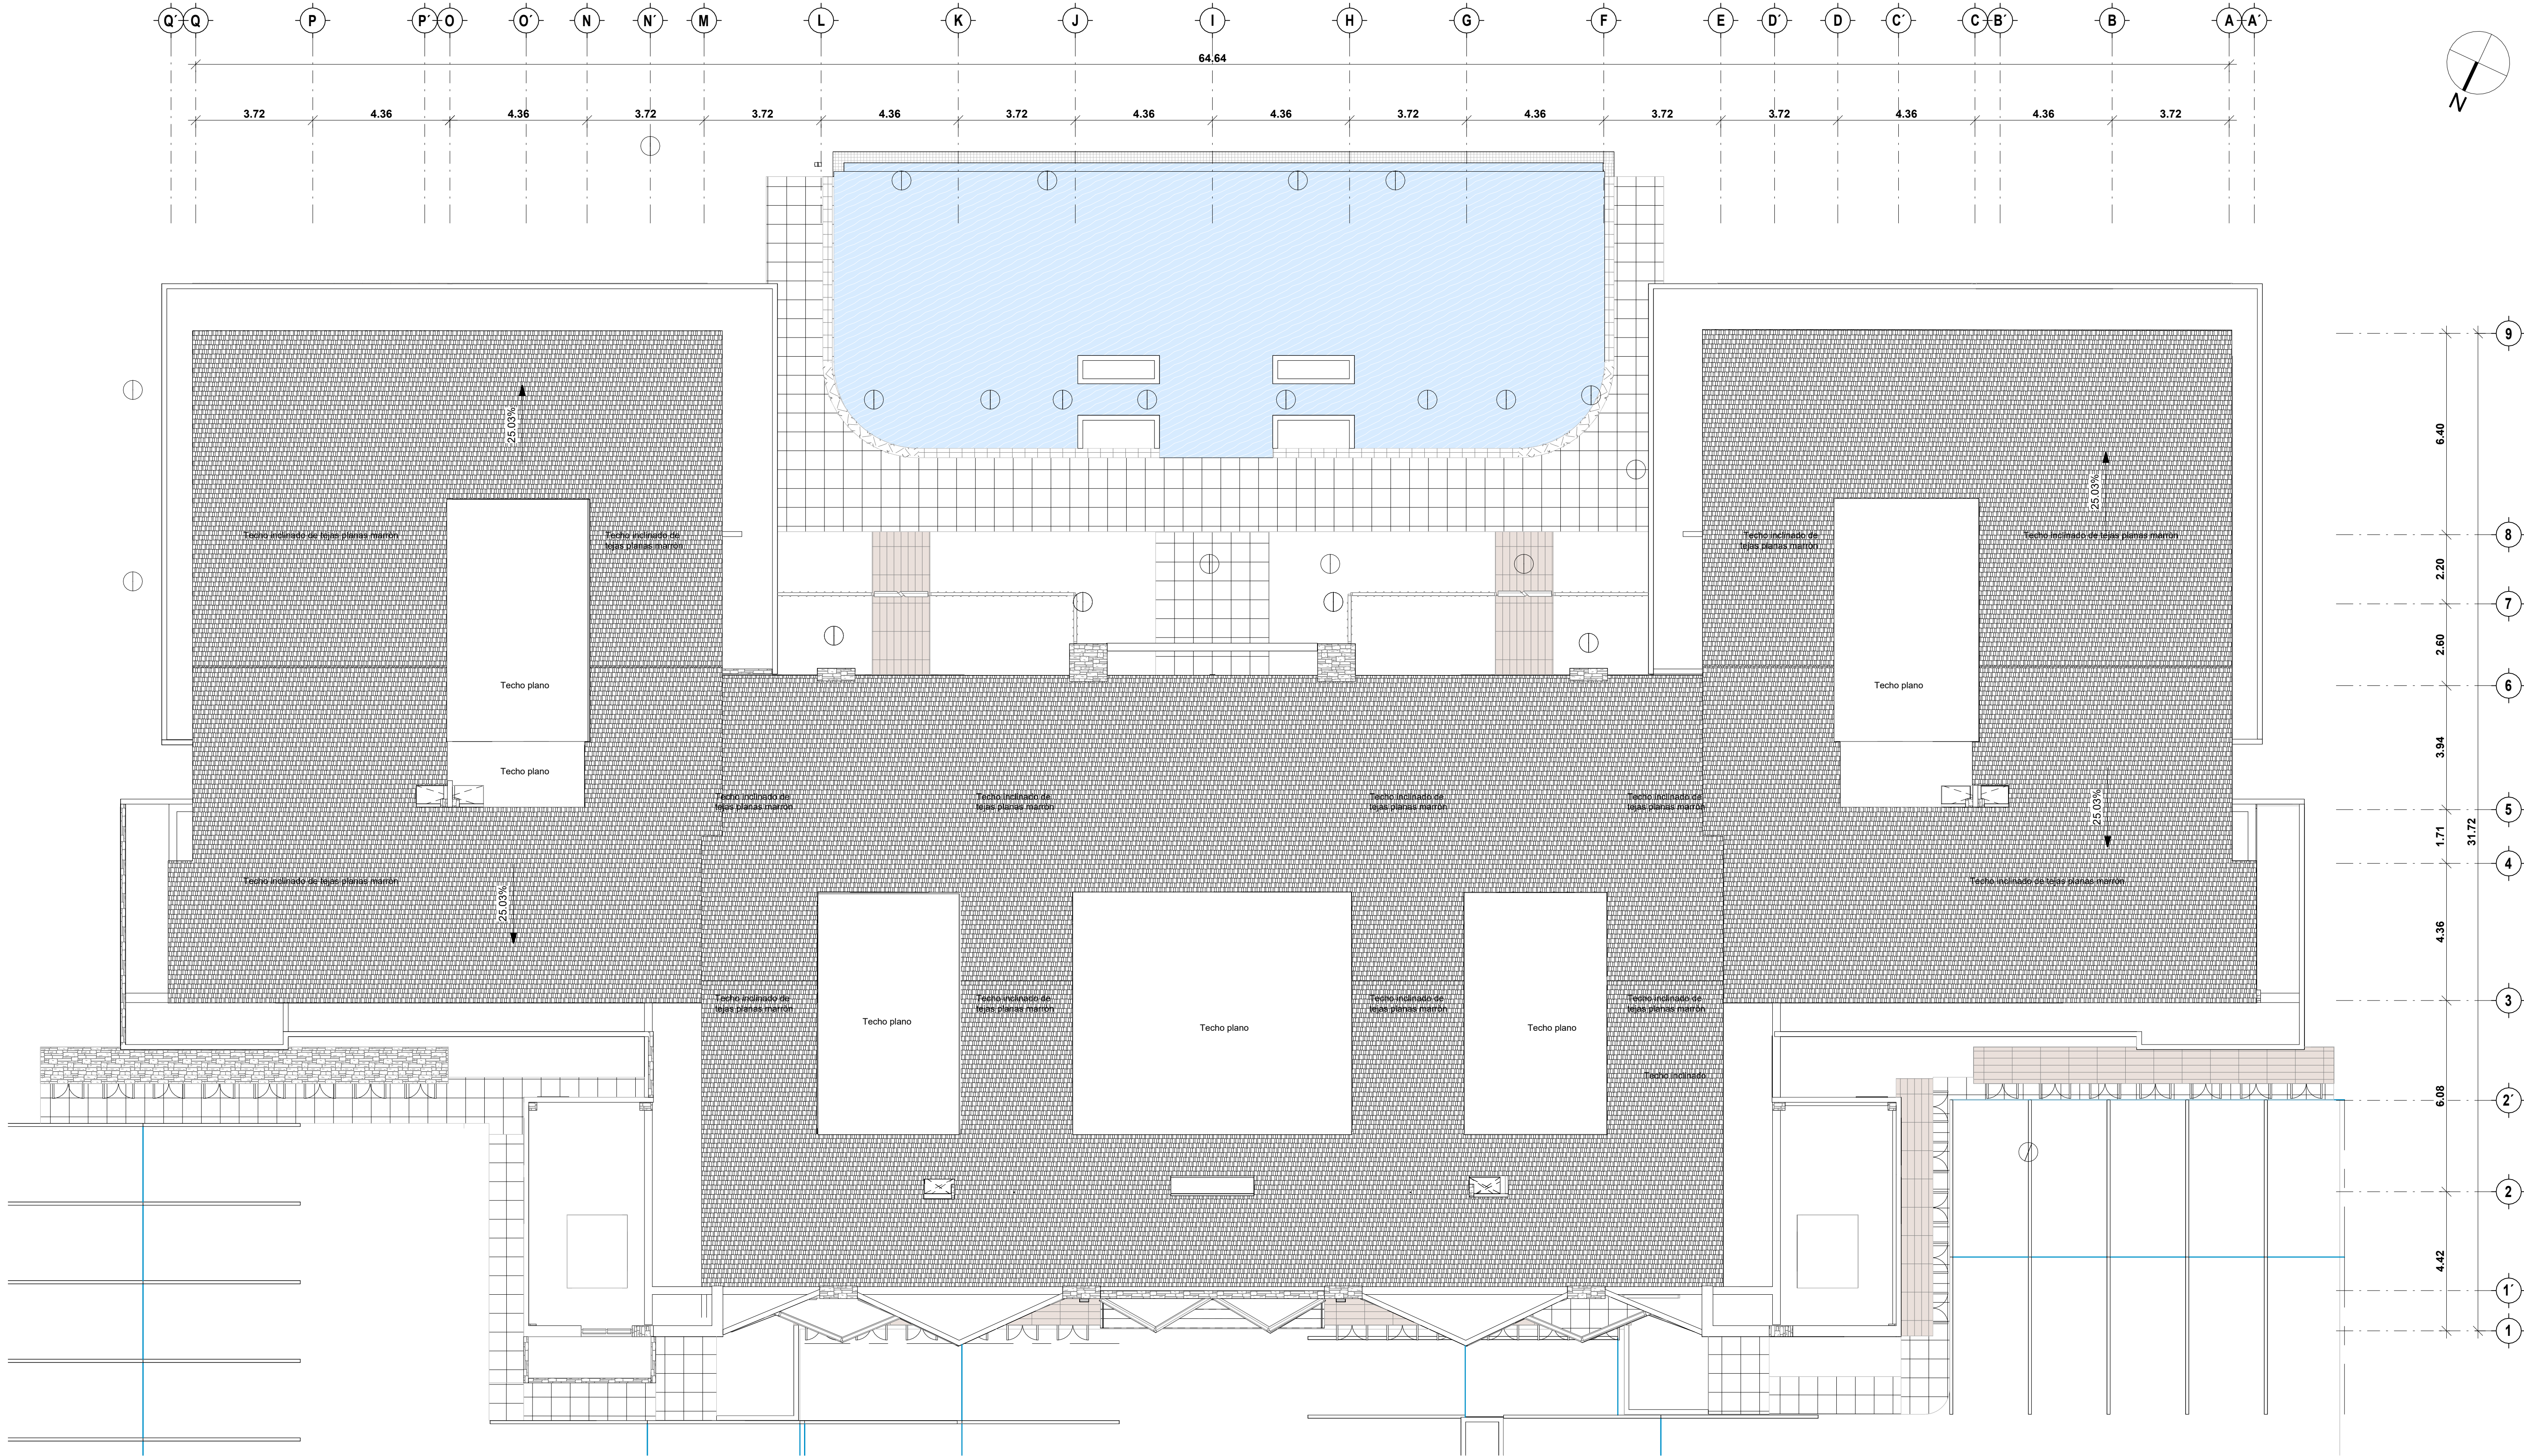

IDEA

INGENIERIA DESARROLLO ARQUITECTURA

Ciudad Las Cañas, Proyecto Cap Cañas

Carretera, Higüey

Provincia La Altagracia R.D.

www.idea.com.do

PROPIETARIO:

Desarrollos Trainera, SLR (RNC 1-32-95562-5)

FIRMA REPRESENTANTE LEGAL

PROYECTO:

OASIS ESTATES I BY TRAINERA

UBICACIÓN:

Cocotal, Bávaro, República Dominicana.

PROYECTO #:

REGISTRO #:

DISEÑO ESTRUCTURAL

ING. PEDRO CASTILLO

CODIA: 32039

DISEÑO SANITARIO

ING. JOSIAS MERCEDES

CODIA: 44547

DISEÑO ELÉCTRICO

ING. CARLOS ESPINAL

CODIA: 37955

DISEÑO MECÁNICO

ING.

CODIA:

DISEÑO ARQUITECTÓNICO

ARQ. JOSE GOMEZ

CODIA: 19857

COORDINADOR IDEA:

ARQ. STEPHANIE GOICO

ELABORÓ IDEA:

CP / MR

SIMBOLOGIA:

INDICA NIVELES DE PISO EN PLANTAS ARQUITECTONICAS

INDICA NIVELES EN ELEVACIONES Y SECCIONES

NPT INDICA NIVEL DE PISO TERMINADO.

CAMBIO DE NIVEL EN PISO.

INDICA REFERENCIA DE SECCIONES GENERALES

INDICA NUMERO DE ALZADO O DETALLE

INDICA REFERENCIA DEL PLANO DE LOCALIZACION

INDICA REFERENCIA DE ALZADOS GENERALES.

INDICA NUMERO DE ALZADO O DETALLE

INDICA PENDIENTE.

INDICA REFERENCIA DE DETALLES

DET-10

350T

IDENTIFICACION DE PUERTA

P-01

0.00

0.00

LONGITUD DE ALTURA DONDE TERMINA LA PUERTA.

LONGITUD DE ANCHO DE LA HOJA DE LA PUERTA.

V-01

0.00

0.00

IDENTIFICACION DE VENTANA

LONGITUD DE ALTURA DONDE TERMINA LA VENTANA

LONGITUD DE ANCHO DE LA VENTANA

● SOLO INFORMATIVO

○ SOLO REVISION

○ SOLO CONSTRUCCION

ETAPA:

CONTIENE:

PLANTA DE TECHO

PÁGINA:

Número Página: 0

Total Páginas: 0

CLAVE:

ESC. 1: 100

FECHA:

5/16/2025

2:44:55 PM

0EI-A-107

1: 100

FECHA:

5/16/2025

2:44:55 PM

TODA LA INFORMACIÓN CONTENIDA EN ESTE PLANO INCLUYENDO LAS ESPECIFICACIONES Y DISEÑOS PRESENTADOS SON Y DEBERÁN PERMANECER COMO PROPIEDAD DE IDEA DESARROLLOS POR TAL MOTIVO ESTE PLANO DEBE UTILIZARSE SÓLAMENTE PARA PROPÓSITOS Estrictamente ESPECIFICADOS EN SU TÍTULO. NO PUEDE SER COPIADO, DESCOMPUESTO EN PARTES, NI UTILIZADO EN CONJUNCIÓN CON CUALQUIER OTRO TRABAJO SIN AUTORIZACIÓN PREVIA DE IDEA DESARROLLO

PROPIETARIO:
Desarrollos Trainera, SLR (RNC
1-32-95562-5)

FIRMA REPRESENTANTE LEGAL

PROYECTO:
OASIS ESTATES I BY TRAINERA

UBICACIÓN:
Cocotal, Bávaro, República Dominicana.

PROYECTO #:
REGISTRO #:

DISEÑO ESTRUCTURAL

ING. PEDRO CASTILLO
CODIA: 33039

DISEÑO SANITARIO

ING. JOSIAS MERCEDES
CODIA: 44547

DISEÑO ELÉCTRICO

ING. CARLOS ESPINAL
CODIA: 37955

DISEÑO MECÁNICO

ING.
CODIA:

DISEÑO ARQUITECTÓNICO
ARQ. JOSE GOMEZ
CODIA: 19807

COORDINADOR IDEA:
ARQ. STEPHANIE GOICO
ELABORÓ IDEA:
CP / MR

SIMBOLOGIA:
INDICA NIVELES DE PISO EN PLANTAS
ARQUITECTÓNICAS
INDICA NIVELES EN ELEVACIONES Y
SECCIONES
NPT INDICA NIVEL DE PISO TERMINADO.

CAMBIO DE NIVEL EN PISO.
INDICA REFERENCIA DE
SECCIONES GENERALES

INDICA REFERENCIA DE ALZADO O
DE DETALLE

INDICA REFERENCIA DEL
PLANO DE LOCALIZACIÓN

INDICA REFERENCIA DE ALZADOS GENERALES.
INDICA NÚMERO DEL
ALZADO O DETALLE.

INDICA PENDIENTE.

INDICA REFERENCIA DE
DETALLES.

DET-10
350T

P-01 IDENTIFICACIÓN DE PUERTA

LONGITUD DE ALTURA DONDE
TERMINA LA PUERTA.

LONGITUD DE ANCHO DE LA HOGA
DE LA PUERTA.

V-01 IDENTIFICACIÓN DE VENTANA

LONGITUD DE ALTURA DONDE
TERMINA LA VENTANA.

LONGITUD DE ANCHO DE LA
VENTANA.

● SÓLO INFORMATIVO
○ SÓLO REVISIÓN
○ SÓLO CONSTRUCCIÓN

ETAPA:

CONTIENE:
TIPOLOGIAS PARA VENTA

PÁGINA:

Número Página:
P-1001

Total Páginas:
0


CLAVE:
ESC.

1 : 50

FECHA:

5/16/2025


2:44:57 PM

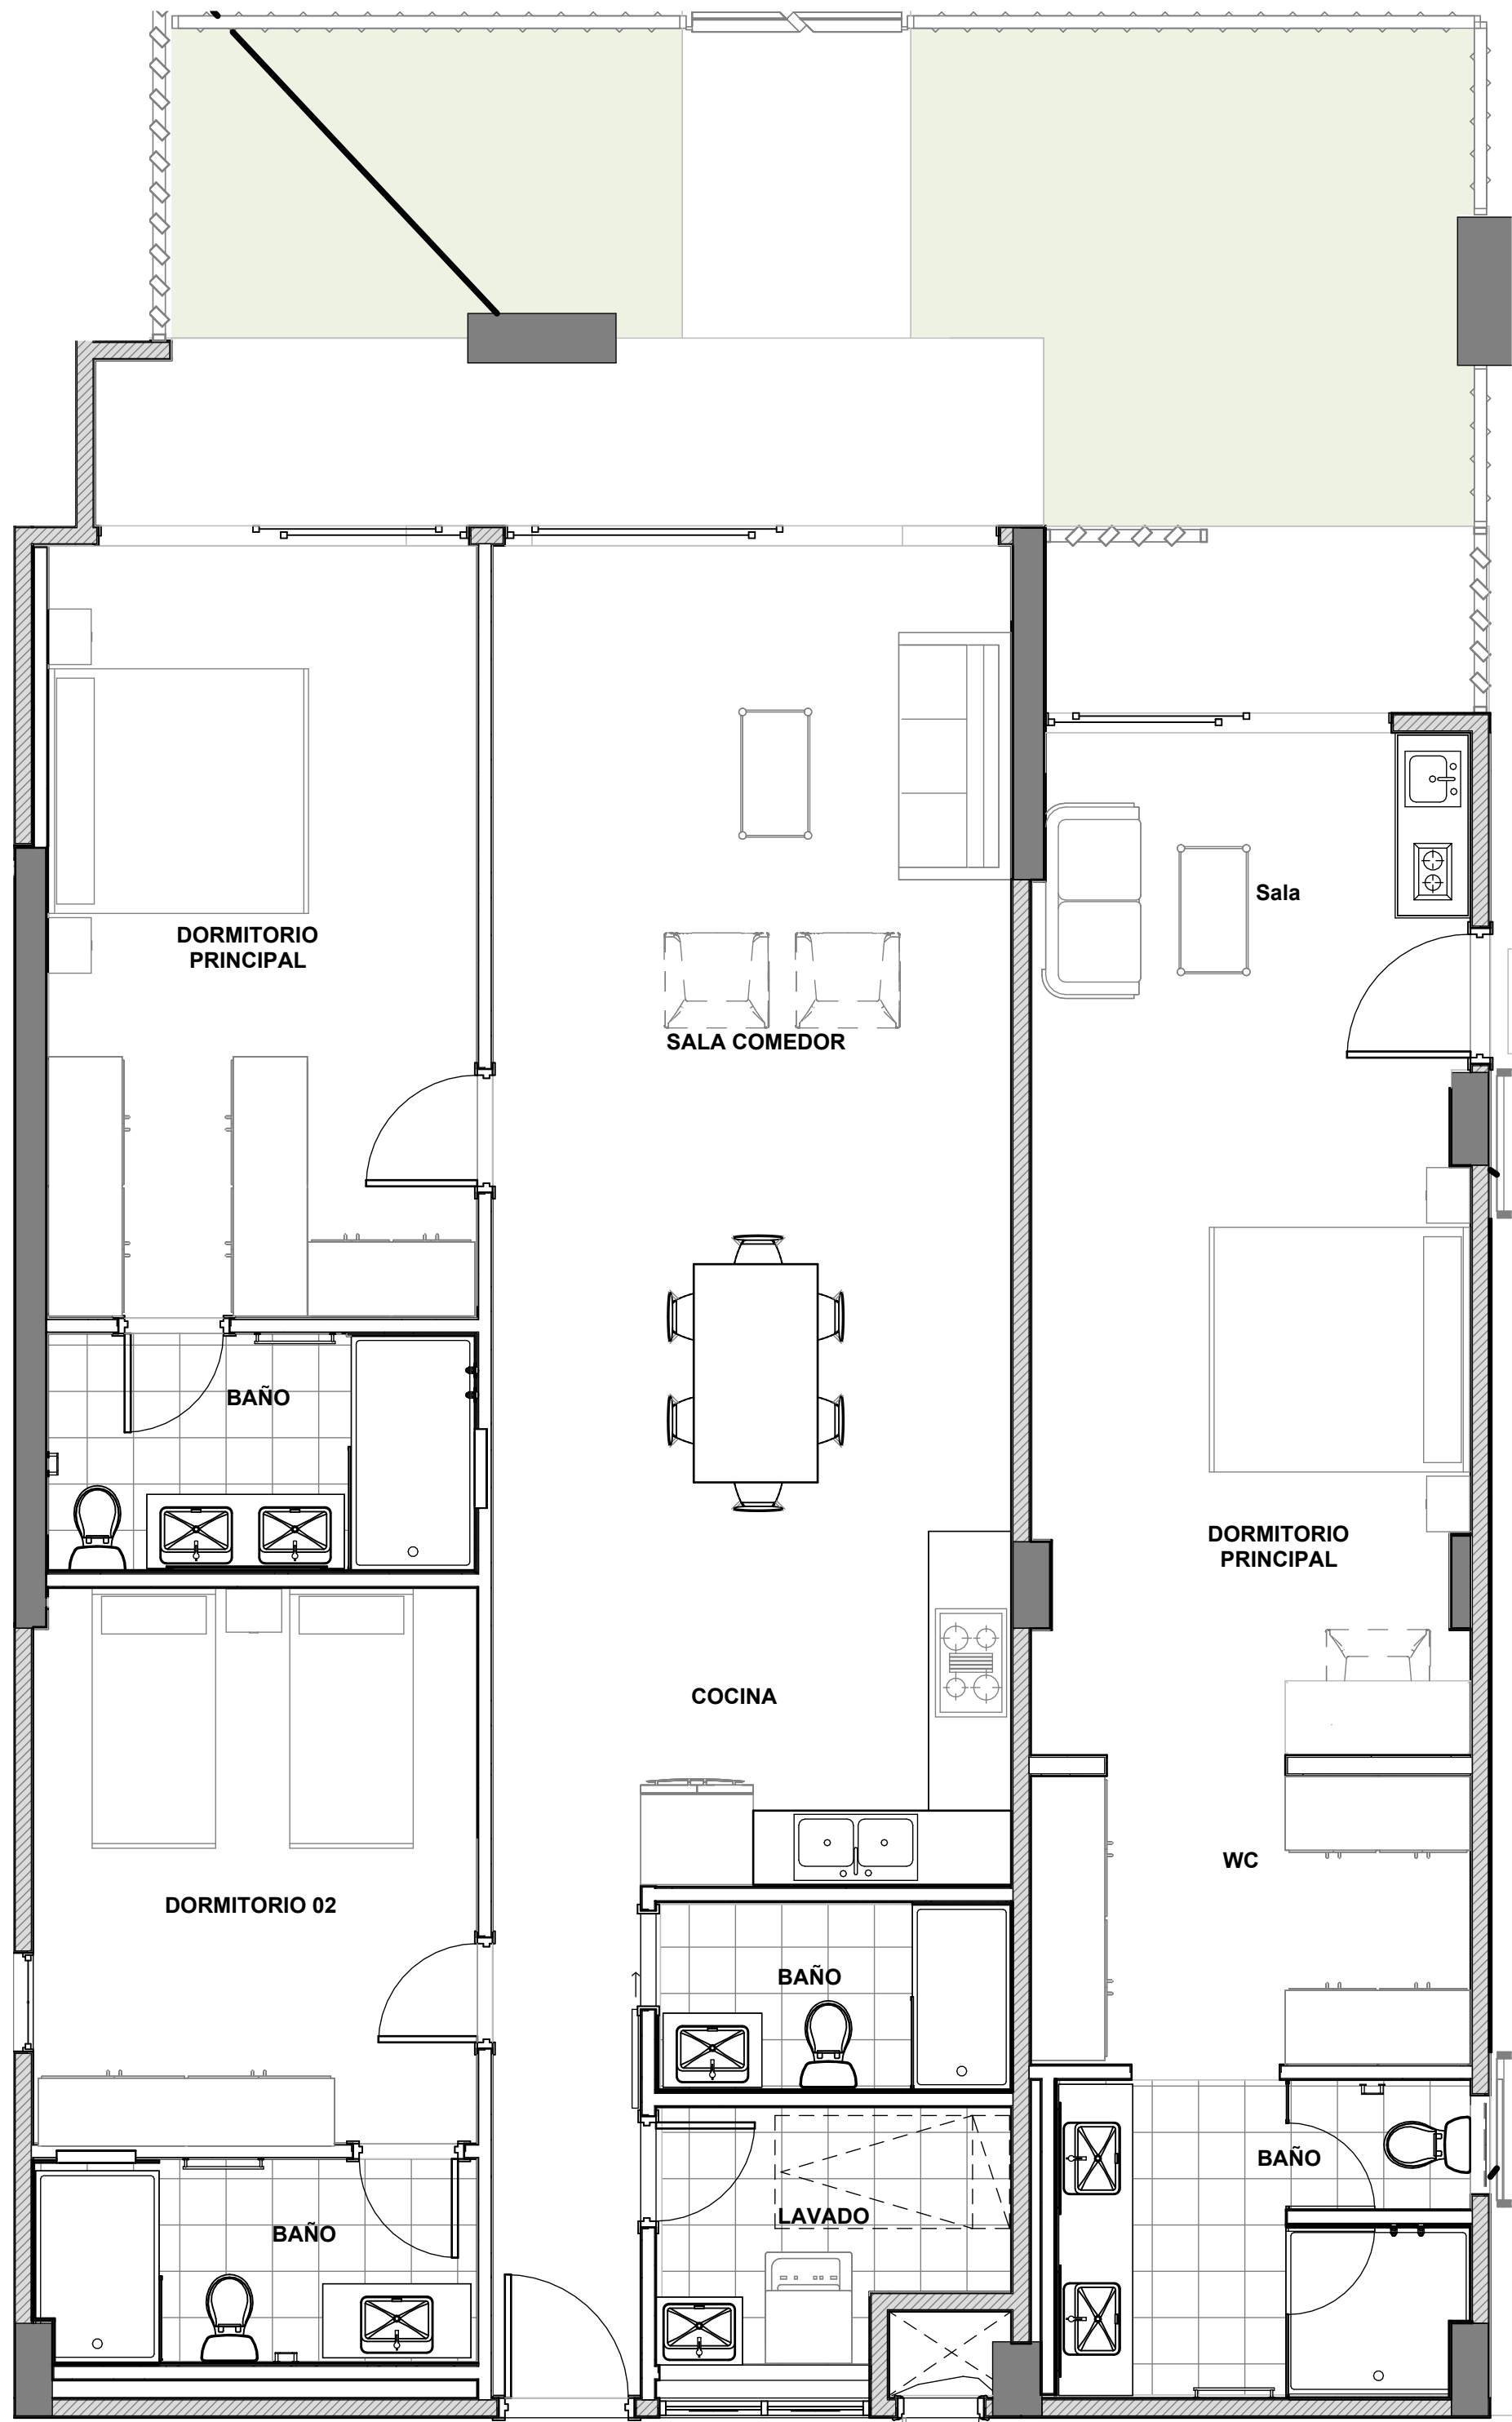

1

TIPOLOGIA A (191 M2)


ESC. 1 : 50

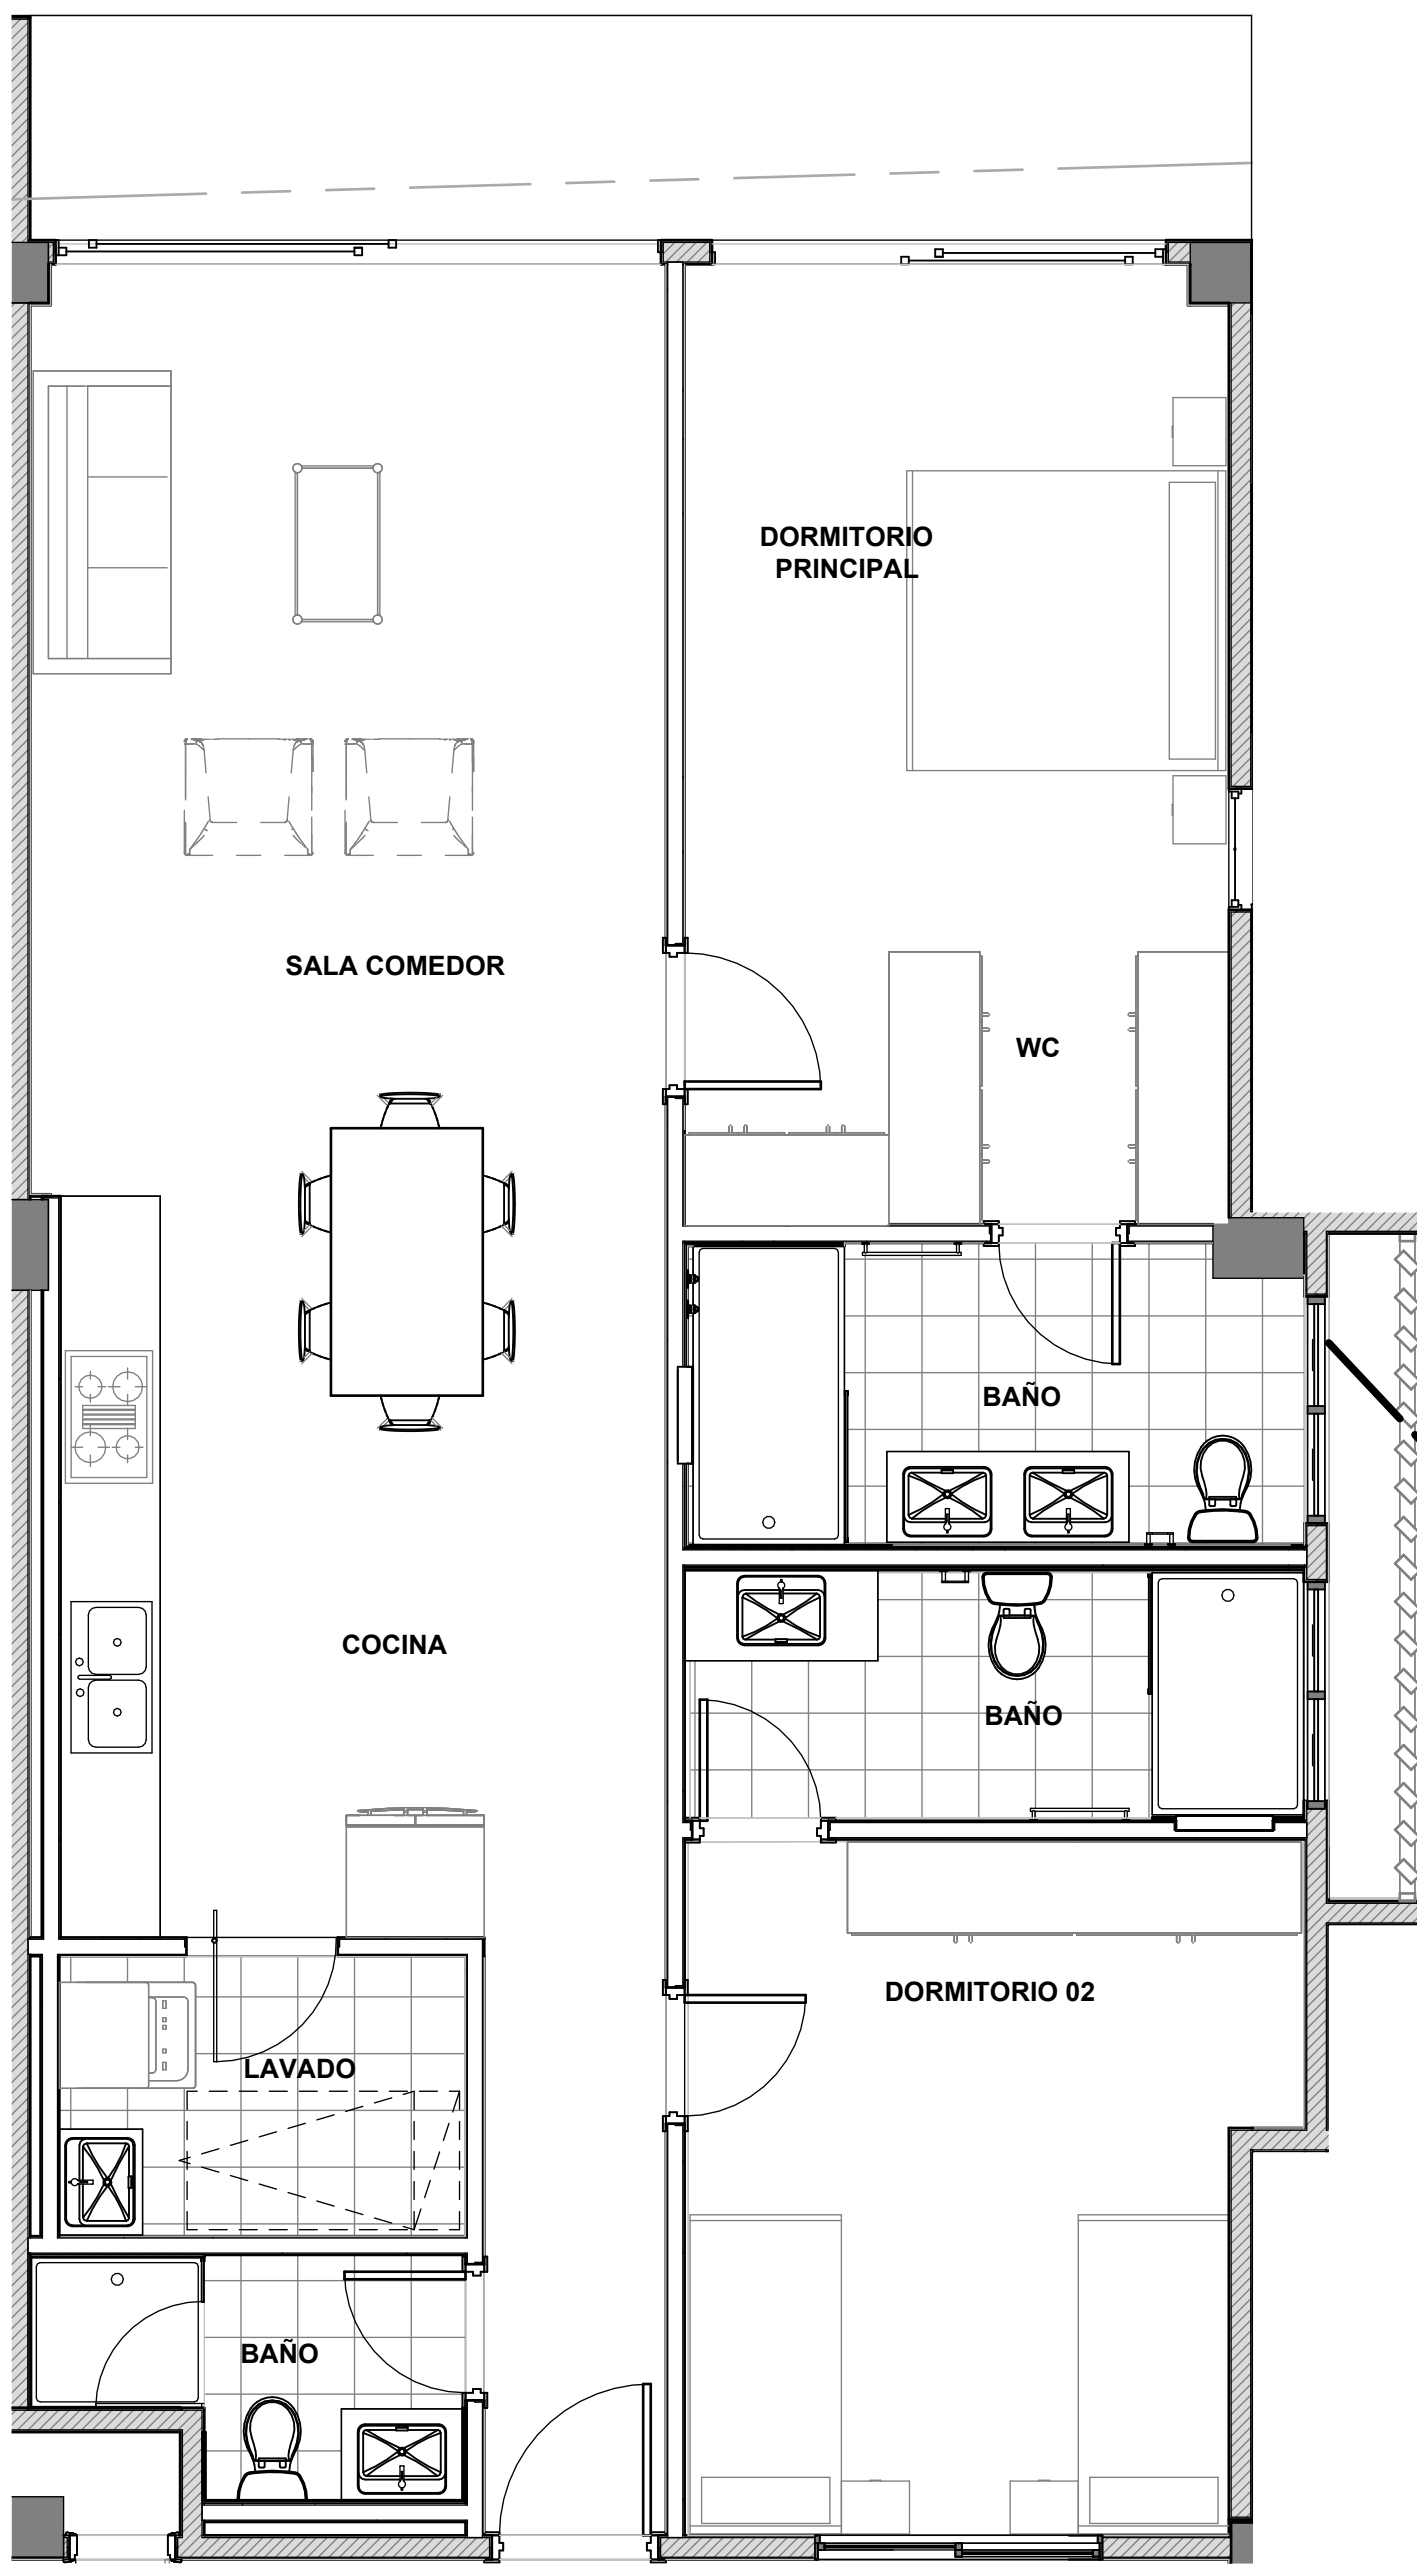

3

TIPOLOGIA B N1 (139 M2)

ESC. 1 : 50

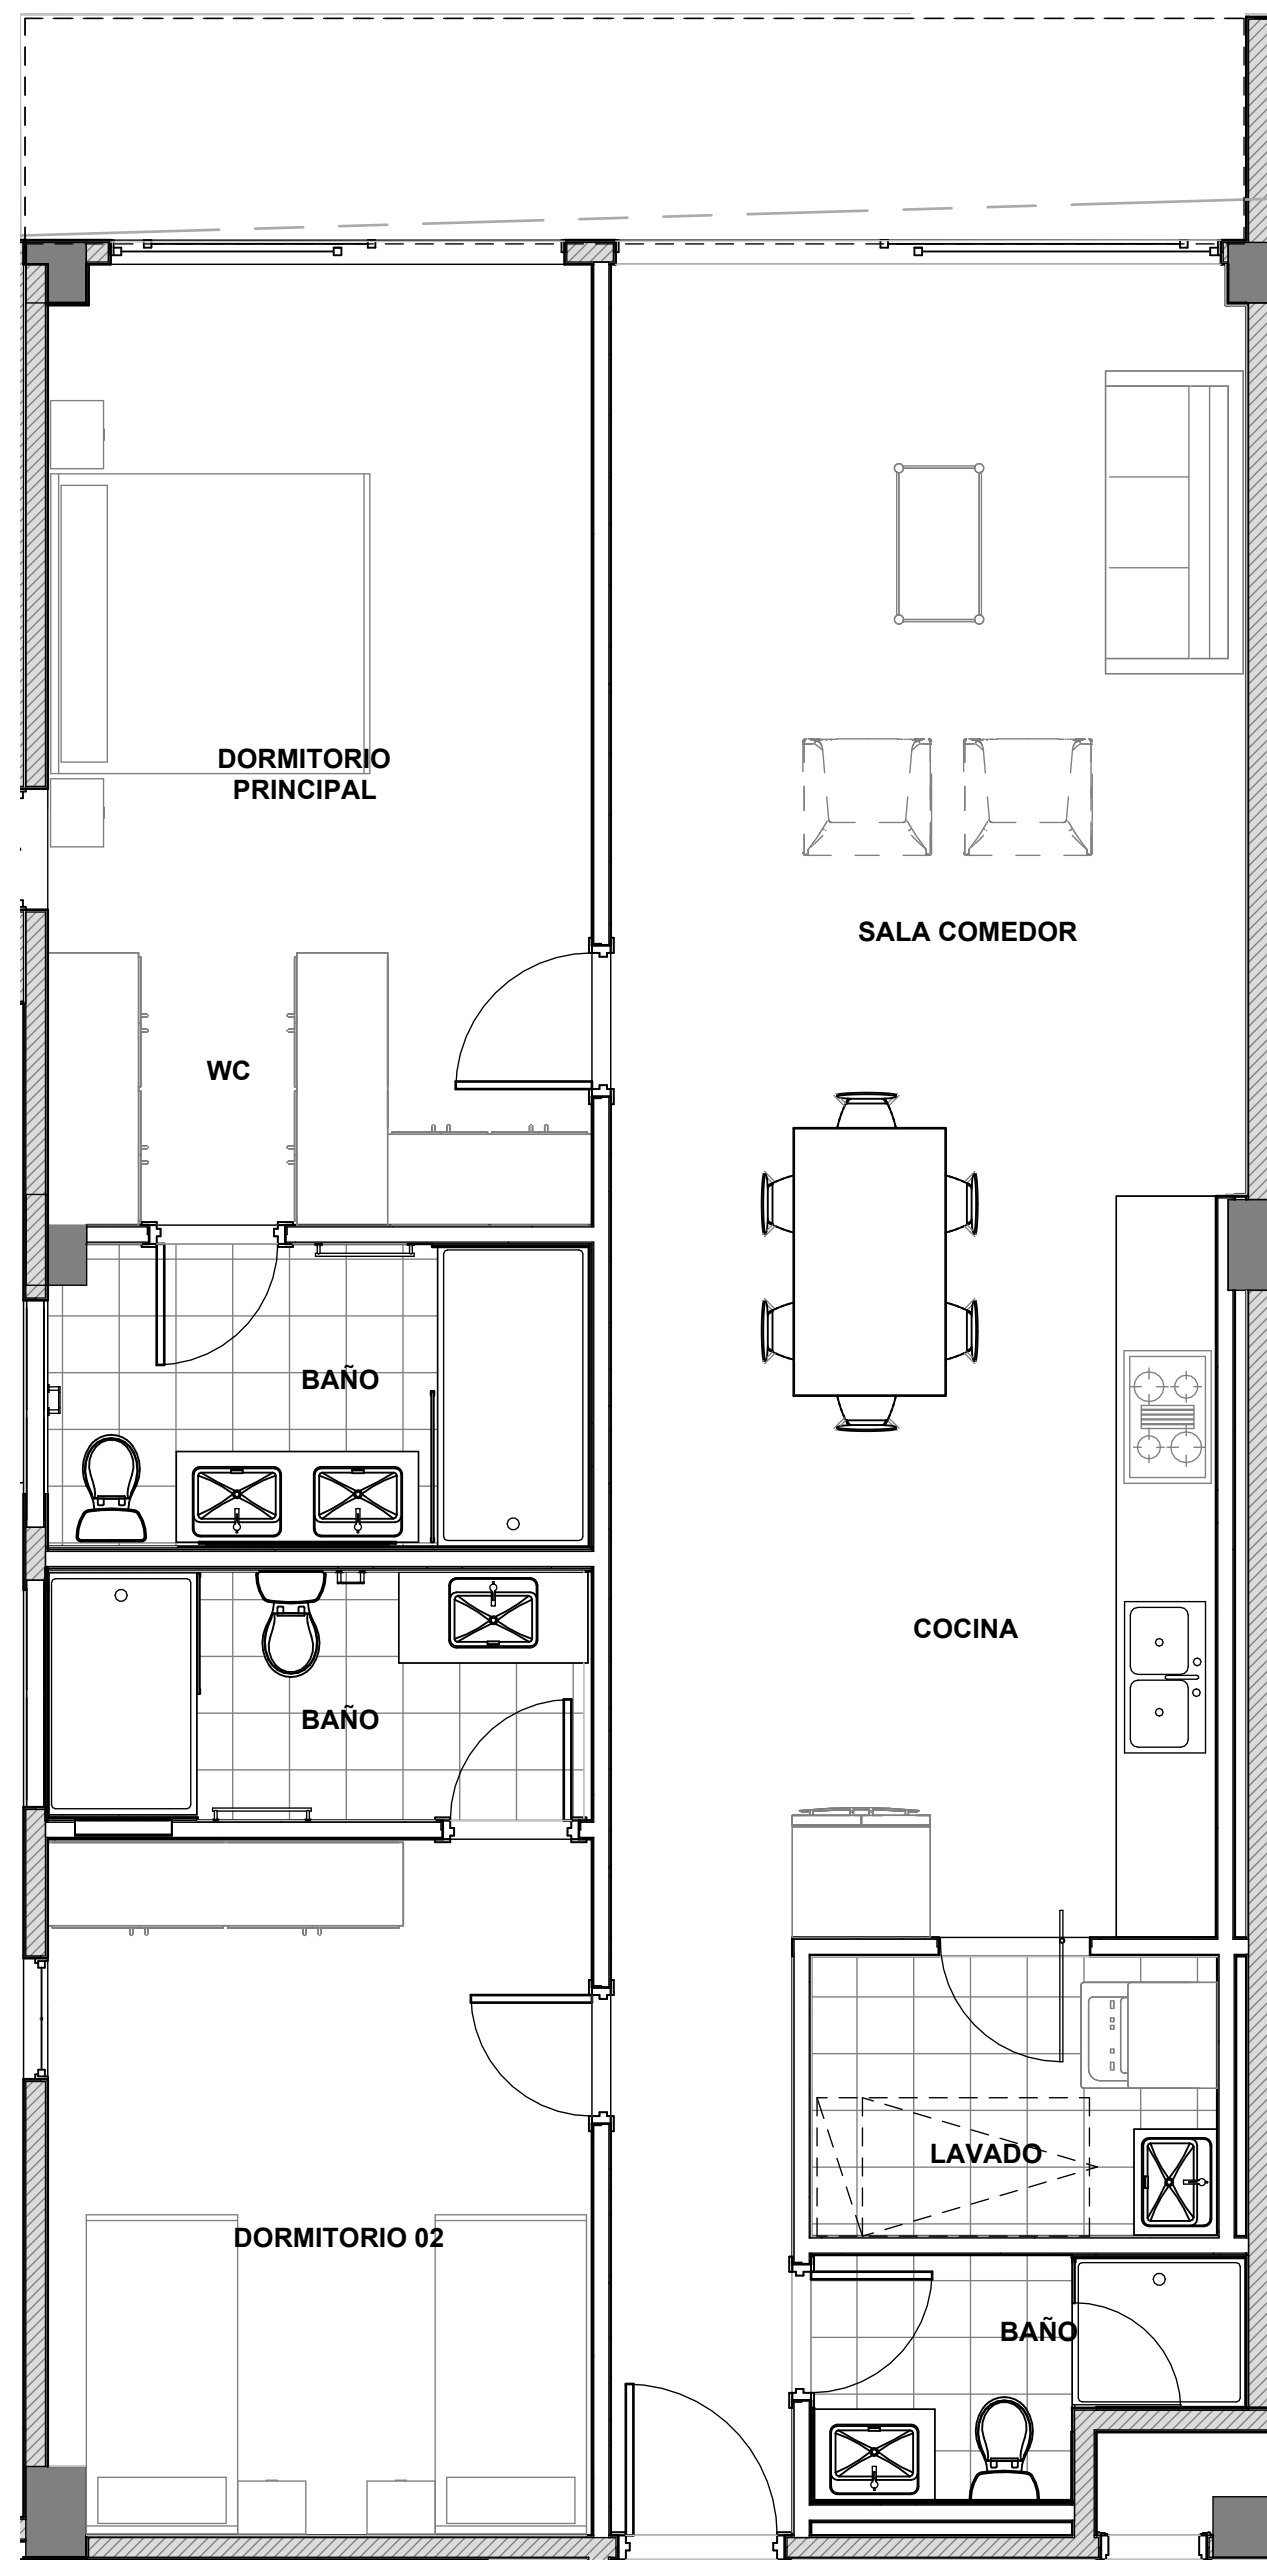

2

TIPOLOGIA B.1 N1 (136 M2)

ESC. 1 : 50

PROPIETARIO:
Desarrollos Trainera, SLR (RNC
1-32-95562-5)

FIRMA REPRESENTANTE LEGAL

PROYECTO:
OASIS ESTATES I BY TRAINERA

UBICACIÓN:
Cocotal, Bávaro, República Dominicana.

PROYECTO #:

REGISTRO #:

DISEÑO ESTRUCTURAL

ING. PEDRO CASTILLO
CODIA: 33039

DISEÑO SANITARIO

ING. JOSIAS MERCEDES
CODIA: 44547

DISEÑO ELÉCTRICO

ING. CARLOS ESPINAL
CODIA: 37955

DISEÑO MECANICO

ING.

CODIA:

DISEÑO ARQUITECTÓNICO
ARQ. JOSE GOMEZ
CODIA: 19867

COORDINADOR IDEA:
ARQ. STEPHANIE GOICO

ELABORÓ IDEA:
CP / MR

SIMBOLOGIA:

INDICA NIVELES DE PISO EN PLANTAS
ARQUITECTÓNICAS

INDICA NIVELES EN ELEVACIONES Y
SECCIONES

NPT INDICA NIVEL DE PISO TERMINADO.

INDICA CAMBIO DE NIVEL EN PISO.

INDICA REFERENCIA DE
SECCIONES GENERALES

INDICA NÚMERO DE ALZADO O
DETALLE

INDICA REFERENCIA DEL
PLANO DE LOCALIZACIÓN

INDICA REFERENCIA DE
ALZADOS GENERALES.

INDICA NÚMERO DEL
ALZADO O DETALLE.

INDICA REFERENCIA DEL
PLANO DE LOCALIZACIÓN.

INDICA PENDIENTE.

INDICA REFERENCIA DE
DETALLES.

DET-10

350T

P-01 IDENTIFICACIÓN DE PUERTA

0.00 0.00

LONGITUD DE ALTURA DONDE
TERMINA LA PUERTA.

LONGITUD DE ANCHO DE LA PUERTA.

V-01 IDENTIFICACIÓN DE VENTANA

0.00 0.00

LONGITUD DE ALTURA DONDE
TERMINA LA VENTANA.

LONGITUD DE ANCHO DE LA
VENTANA.

- SÓLO INFORMATIVO
- SÓLO REVISIÓN
- SÓLO CONSTRUCCIÓN

ETAPA:

CONTIENE:

TIPOLOGIAS PARA VENTA

PÁGINA:

Número Página: P-1002

Total Páginas: 0

CLAVE:


ESC.

1 : 50

FECHA:

5/16/2025


2:45:00 PM

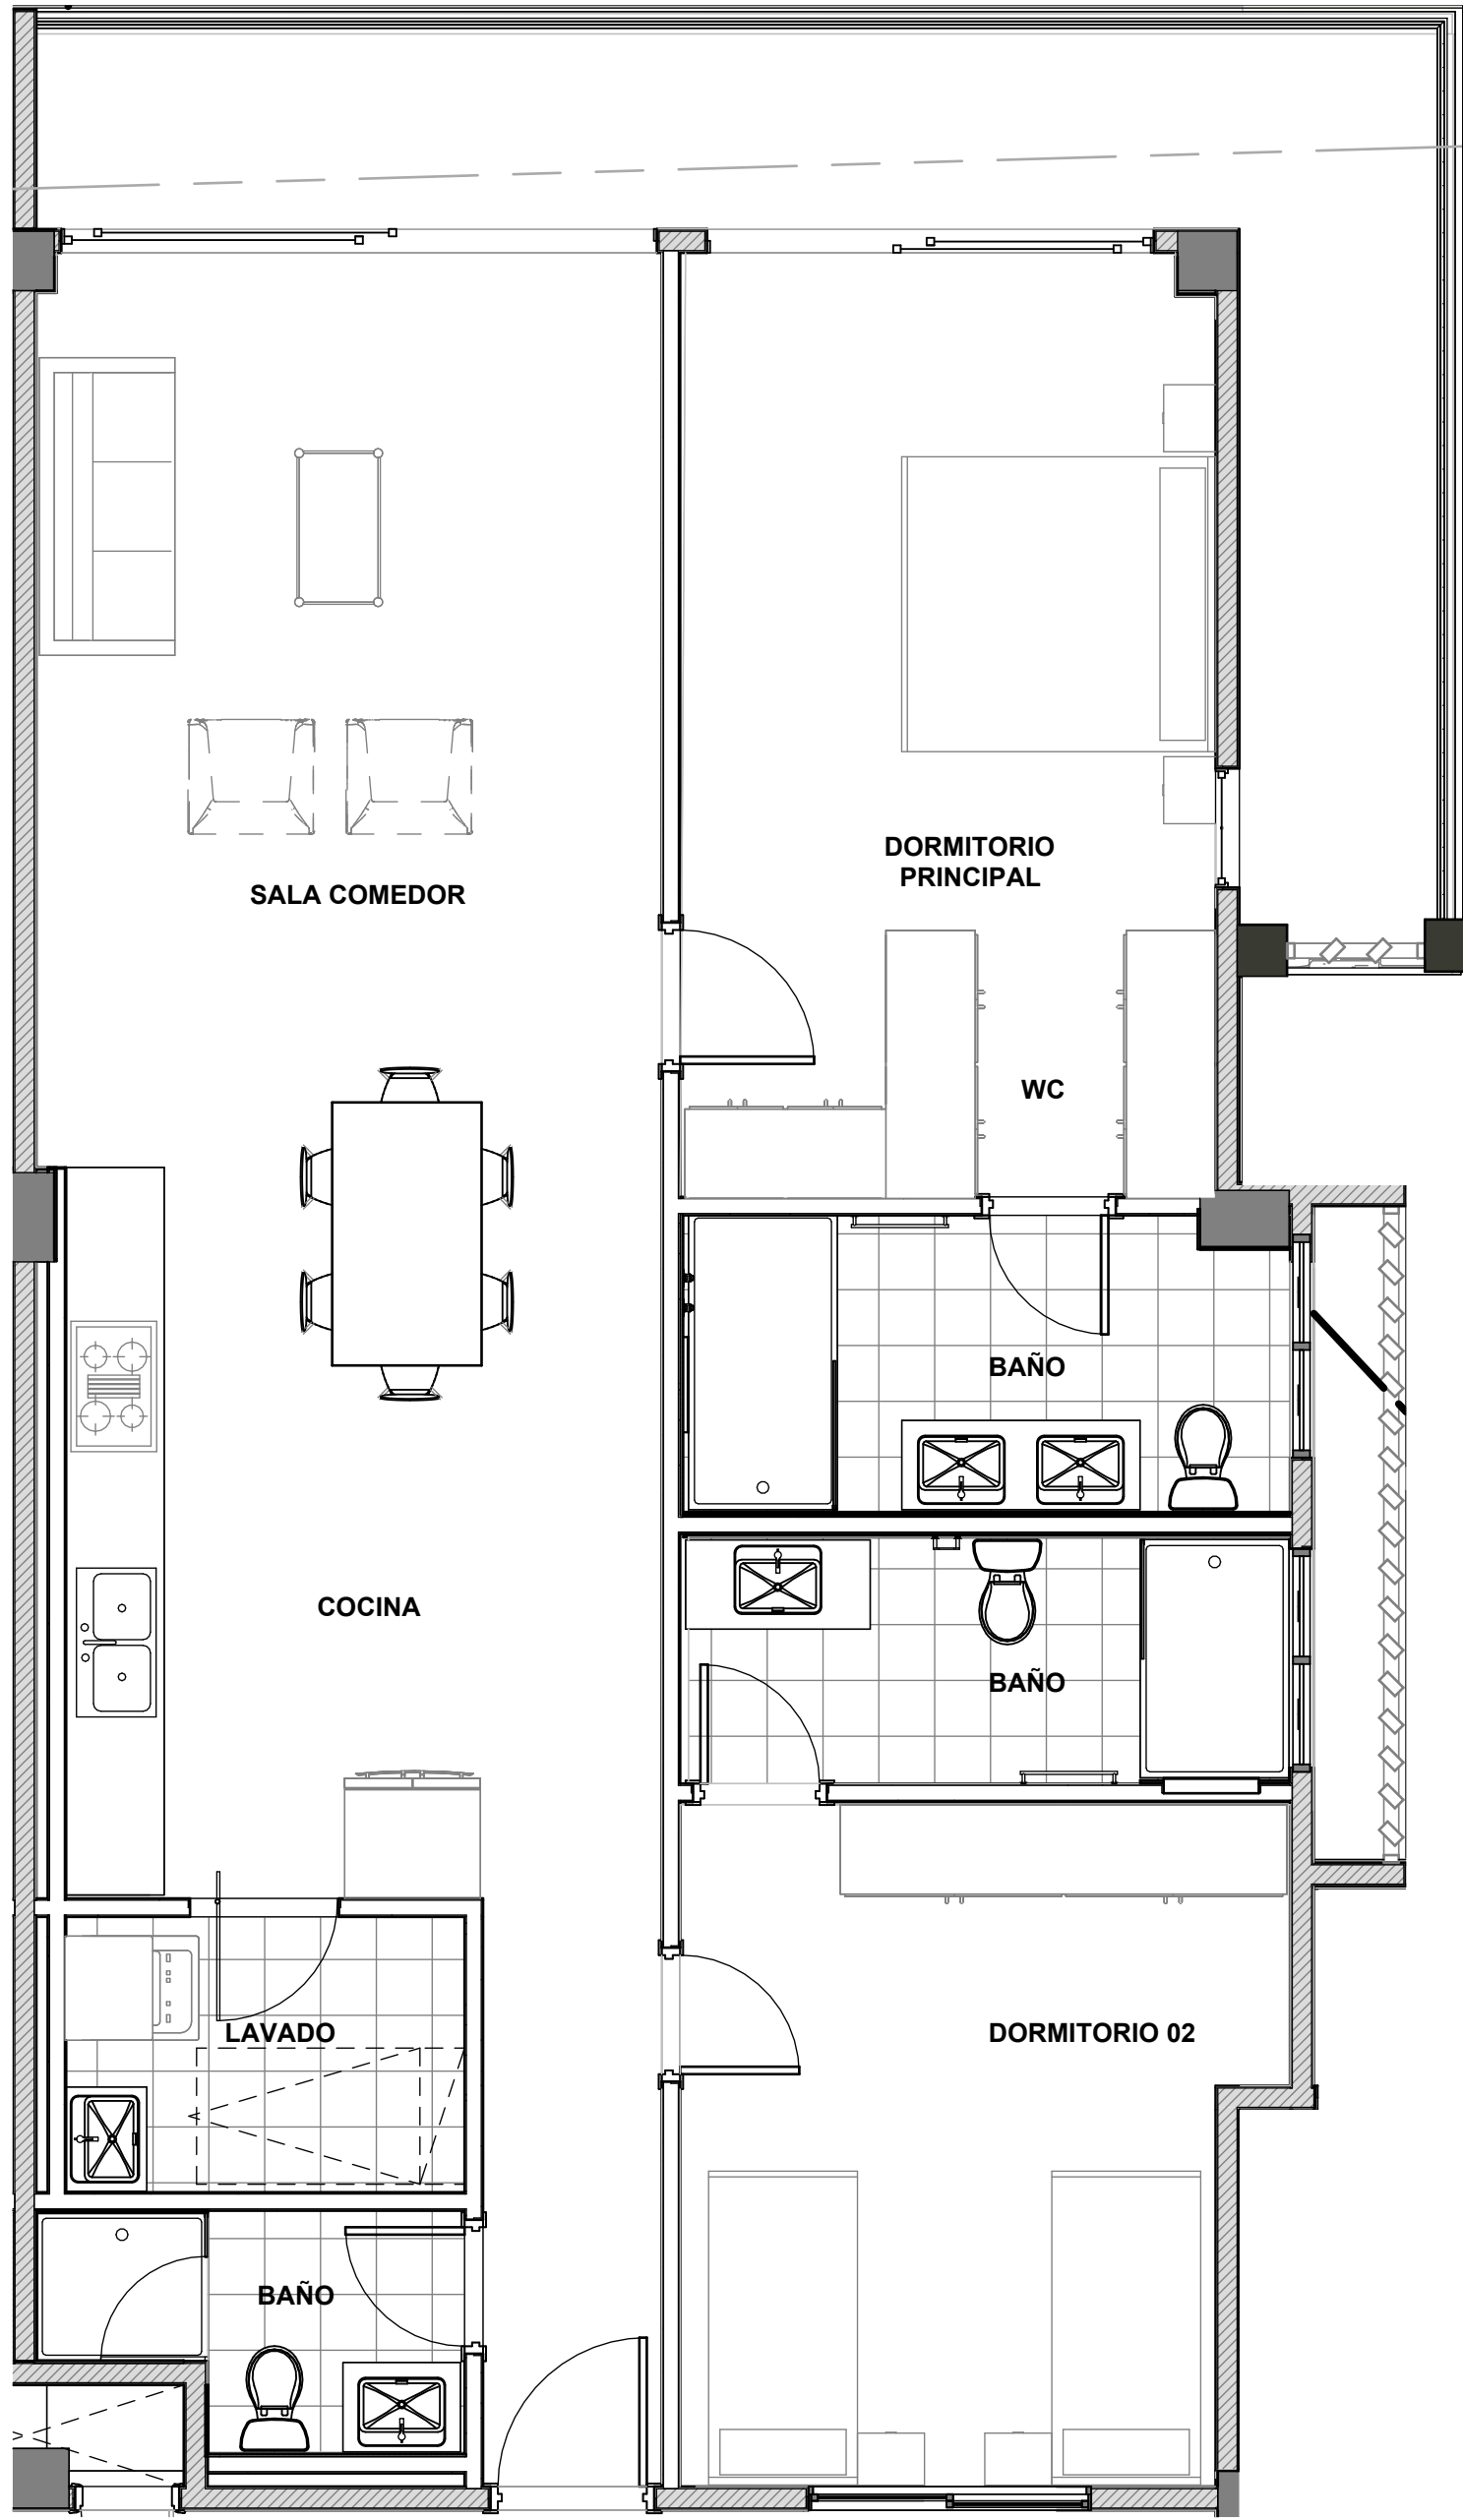

2

TIPOLOGIA B N2 (150 M2)


ESC. 1 : 50

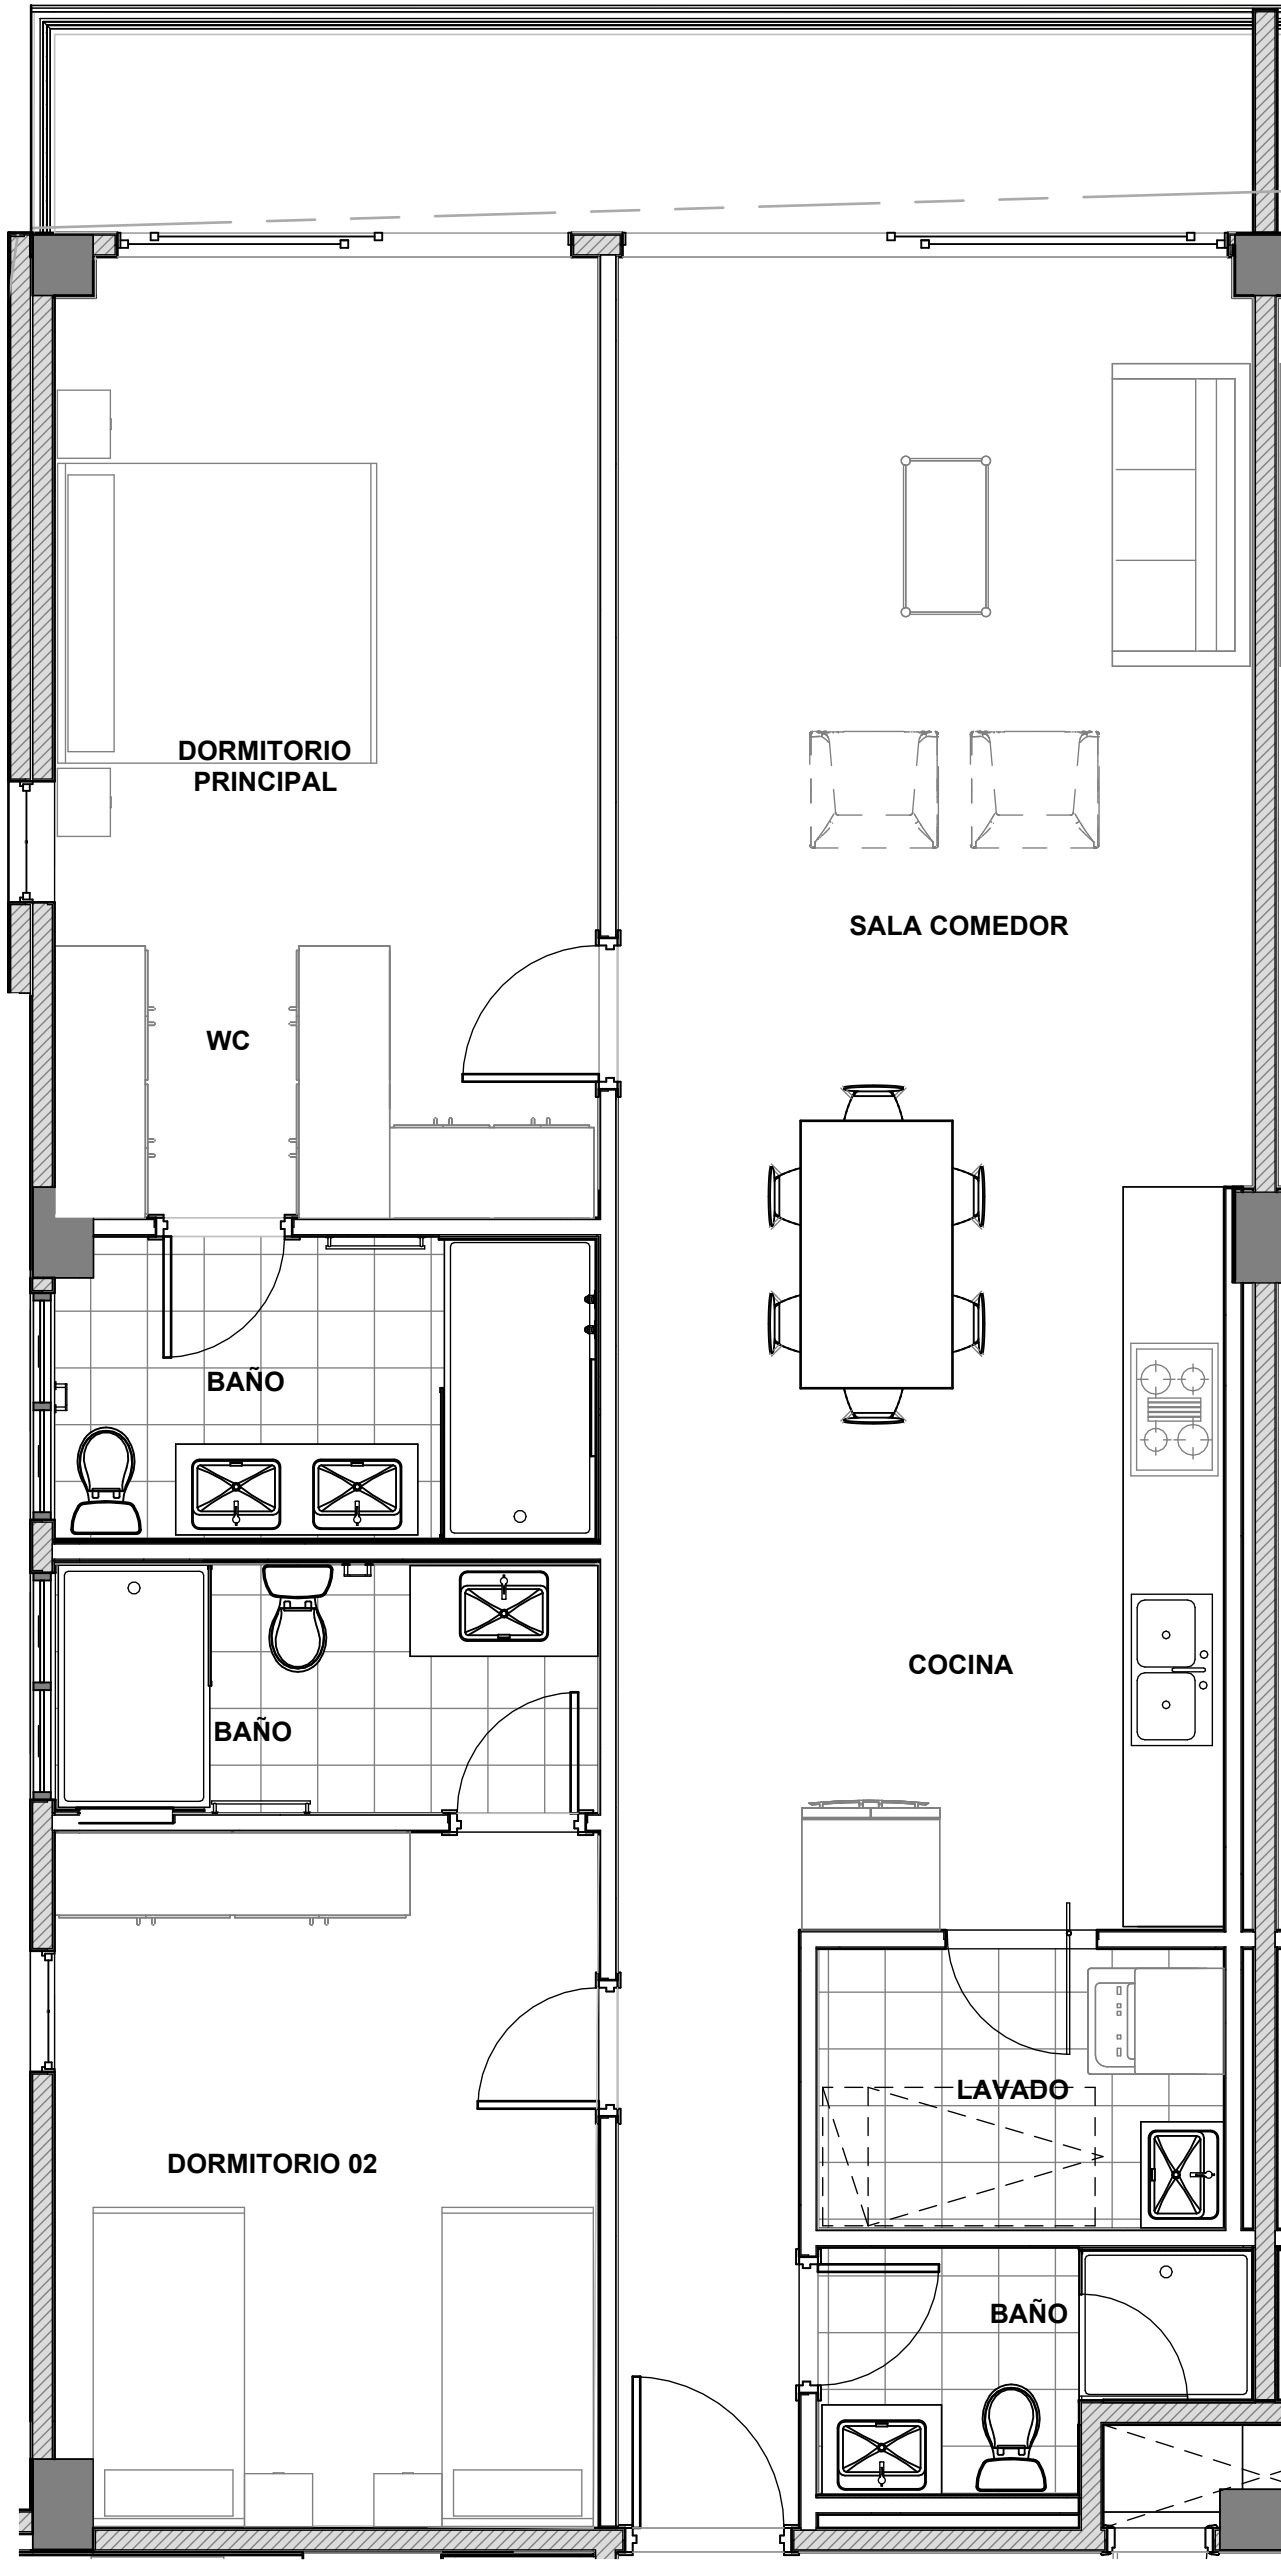

1

TIPOLOGIA B.1 N2-N3 (138 M2)


ESC. 1 : 50

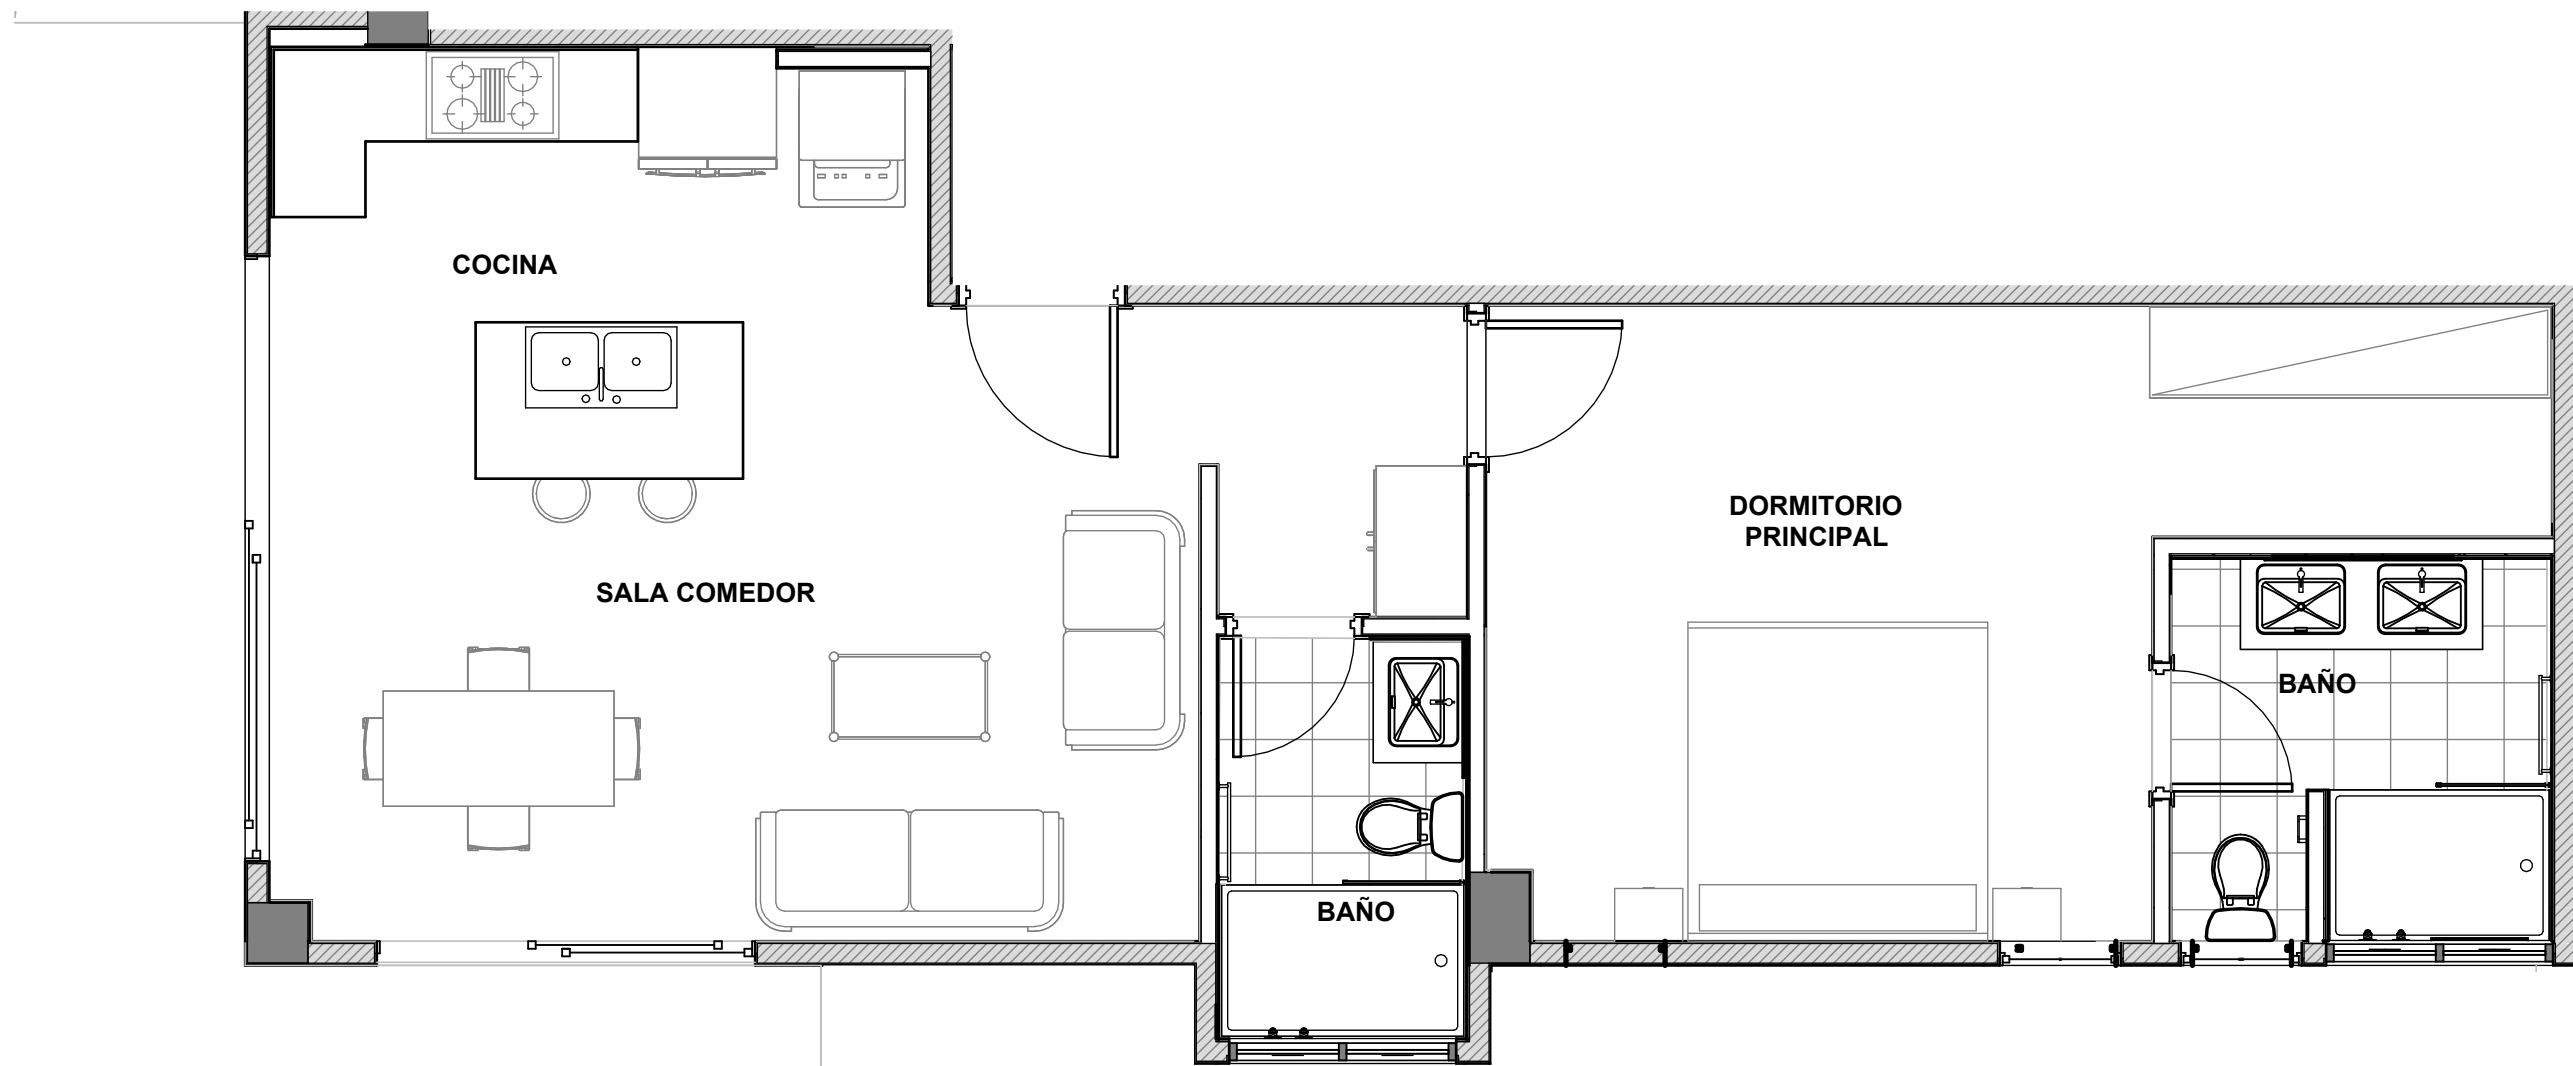


3

TIPOLOGIA C (95 M2)


ESC. 1 : 50

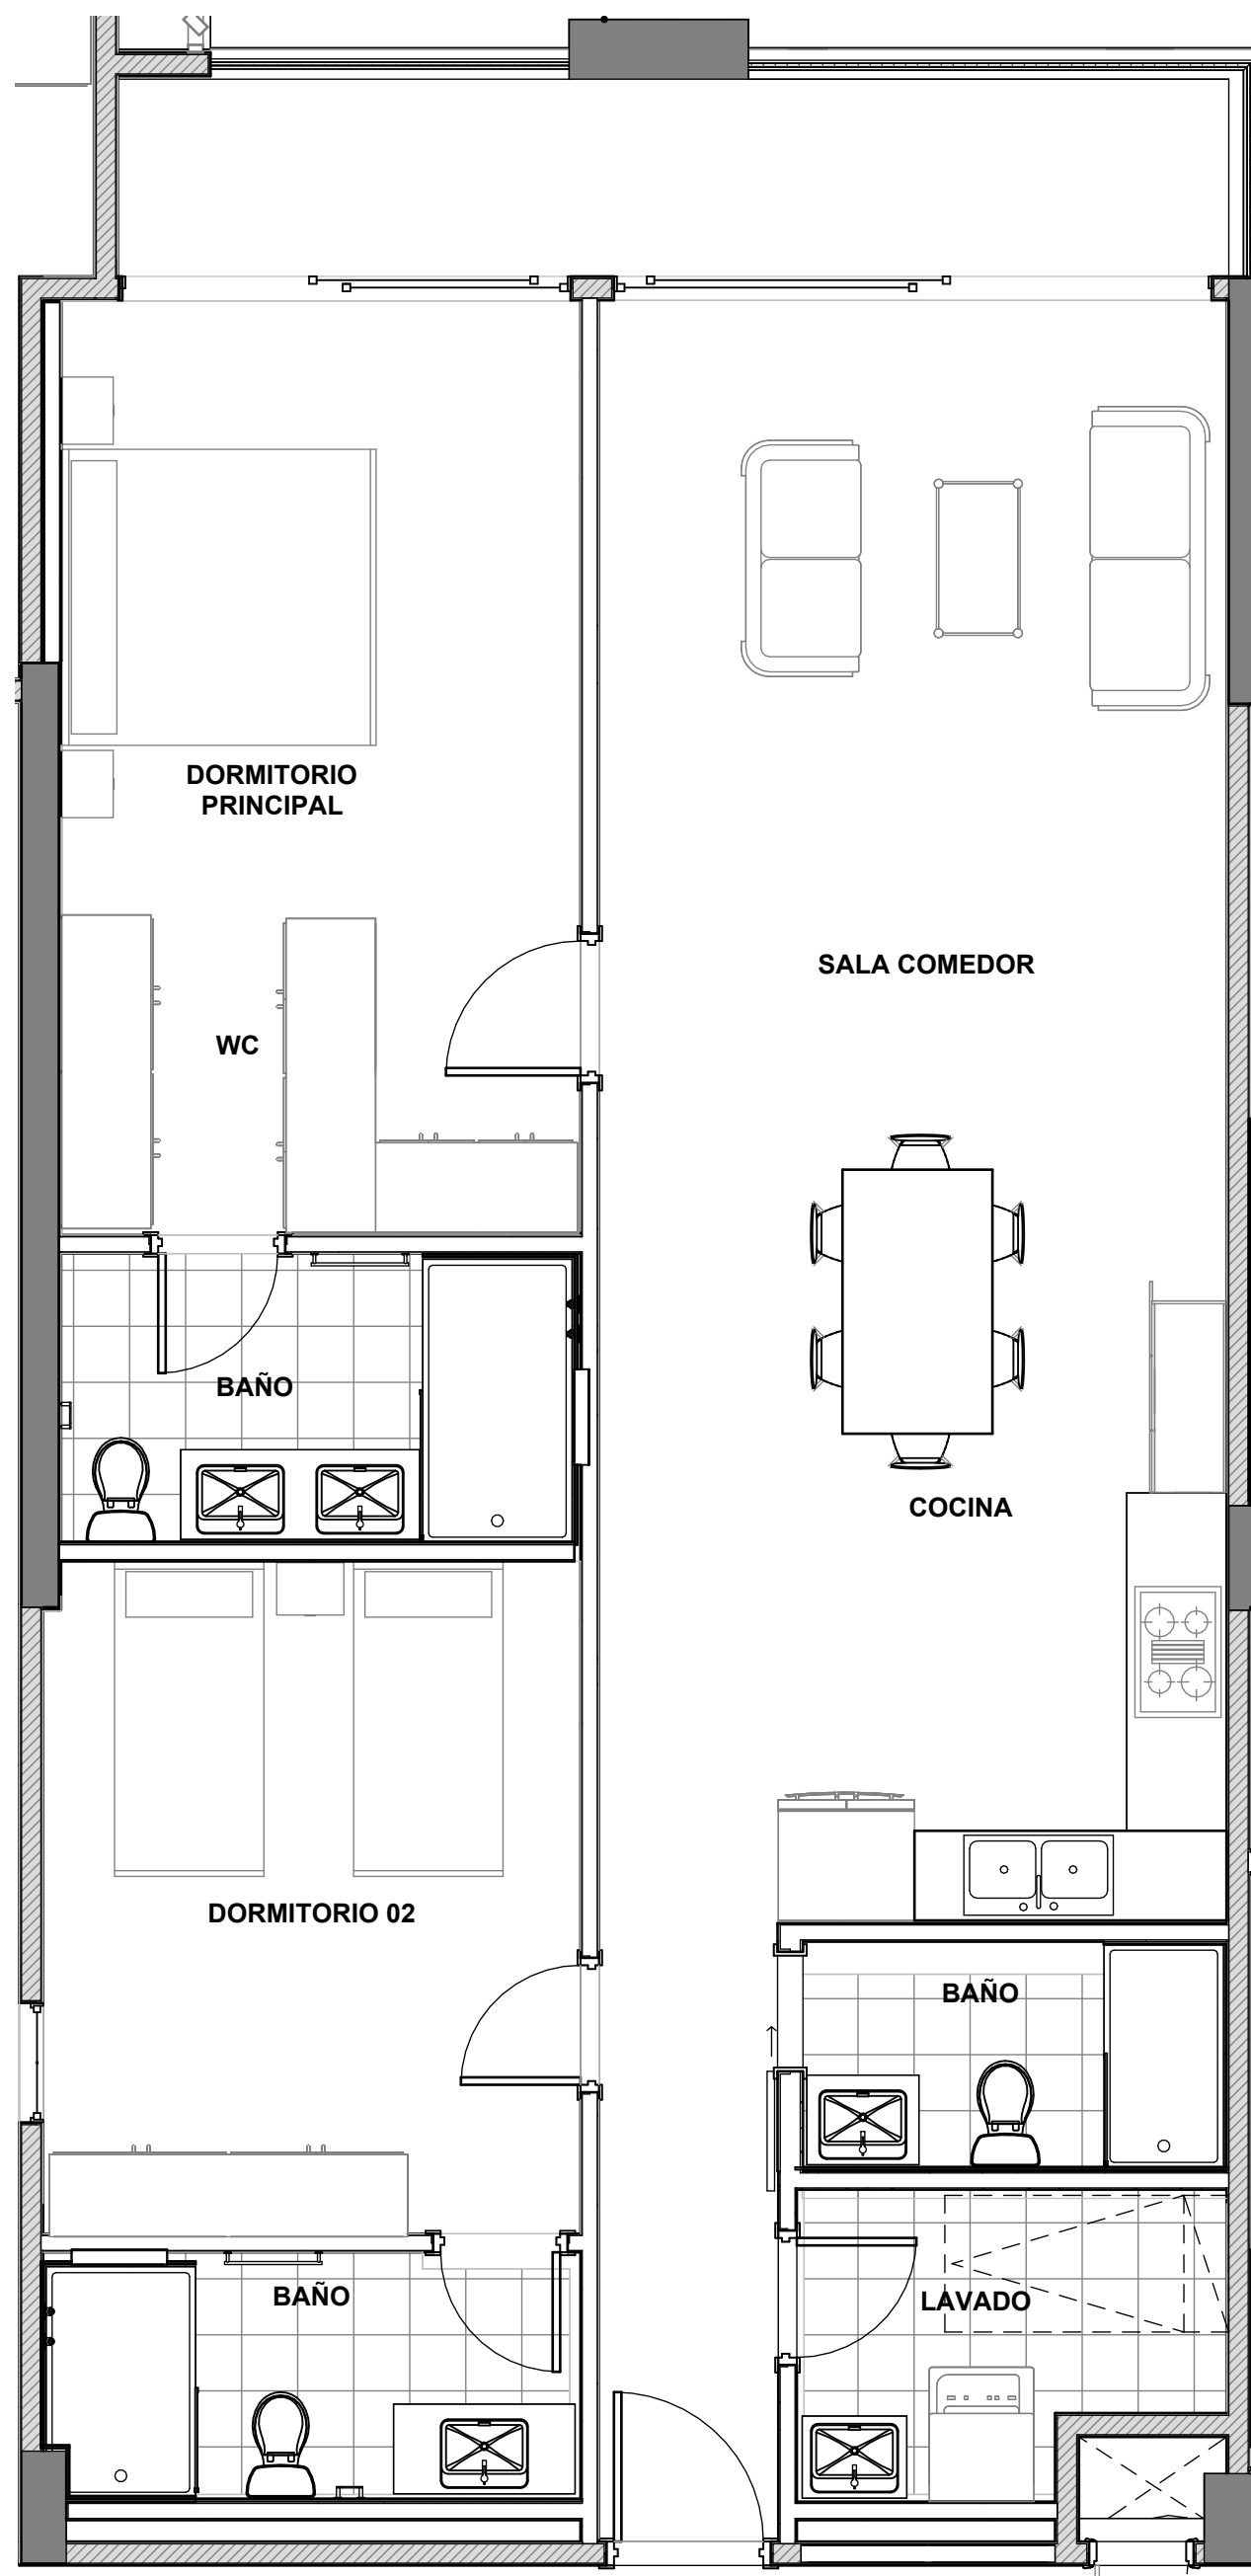


1 **TIPOLOGIA D (134 M2)**
ESC. 1 : 50

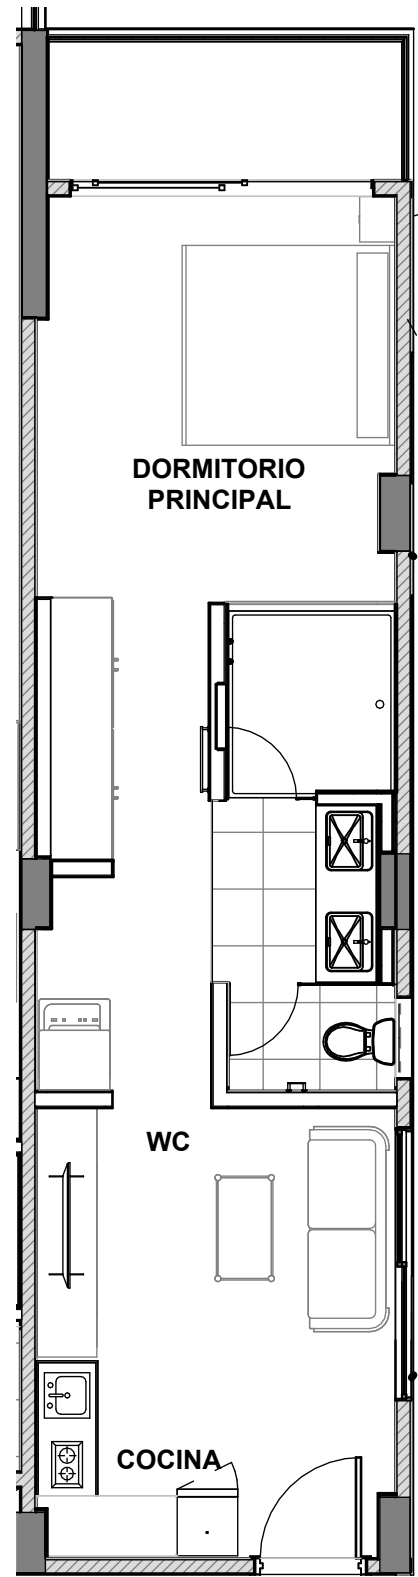


2 **TIPOLOGIA E (57.5 M2)**
ESC.1 : 75

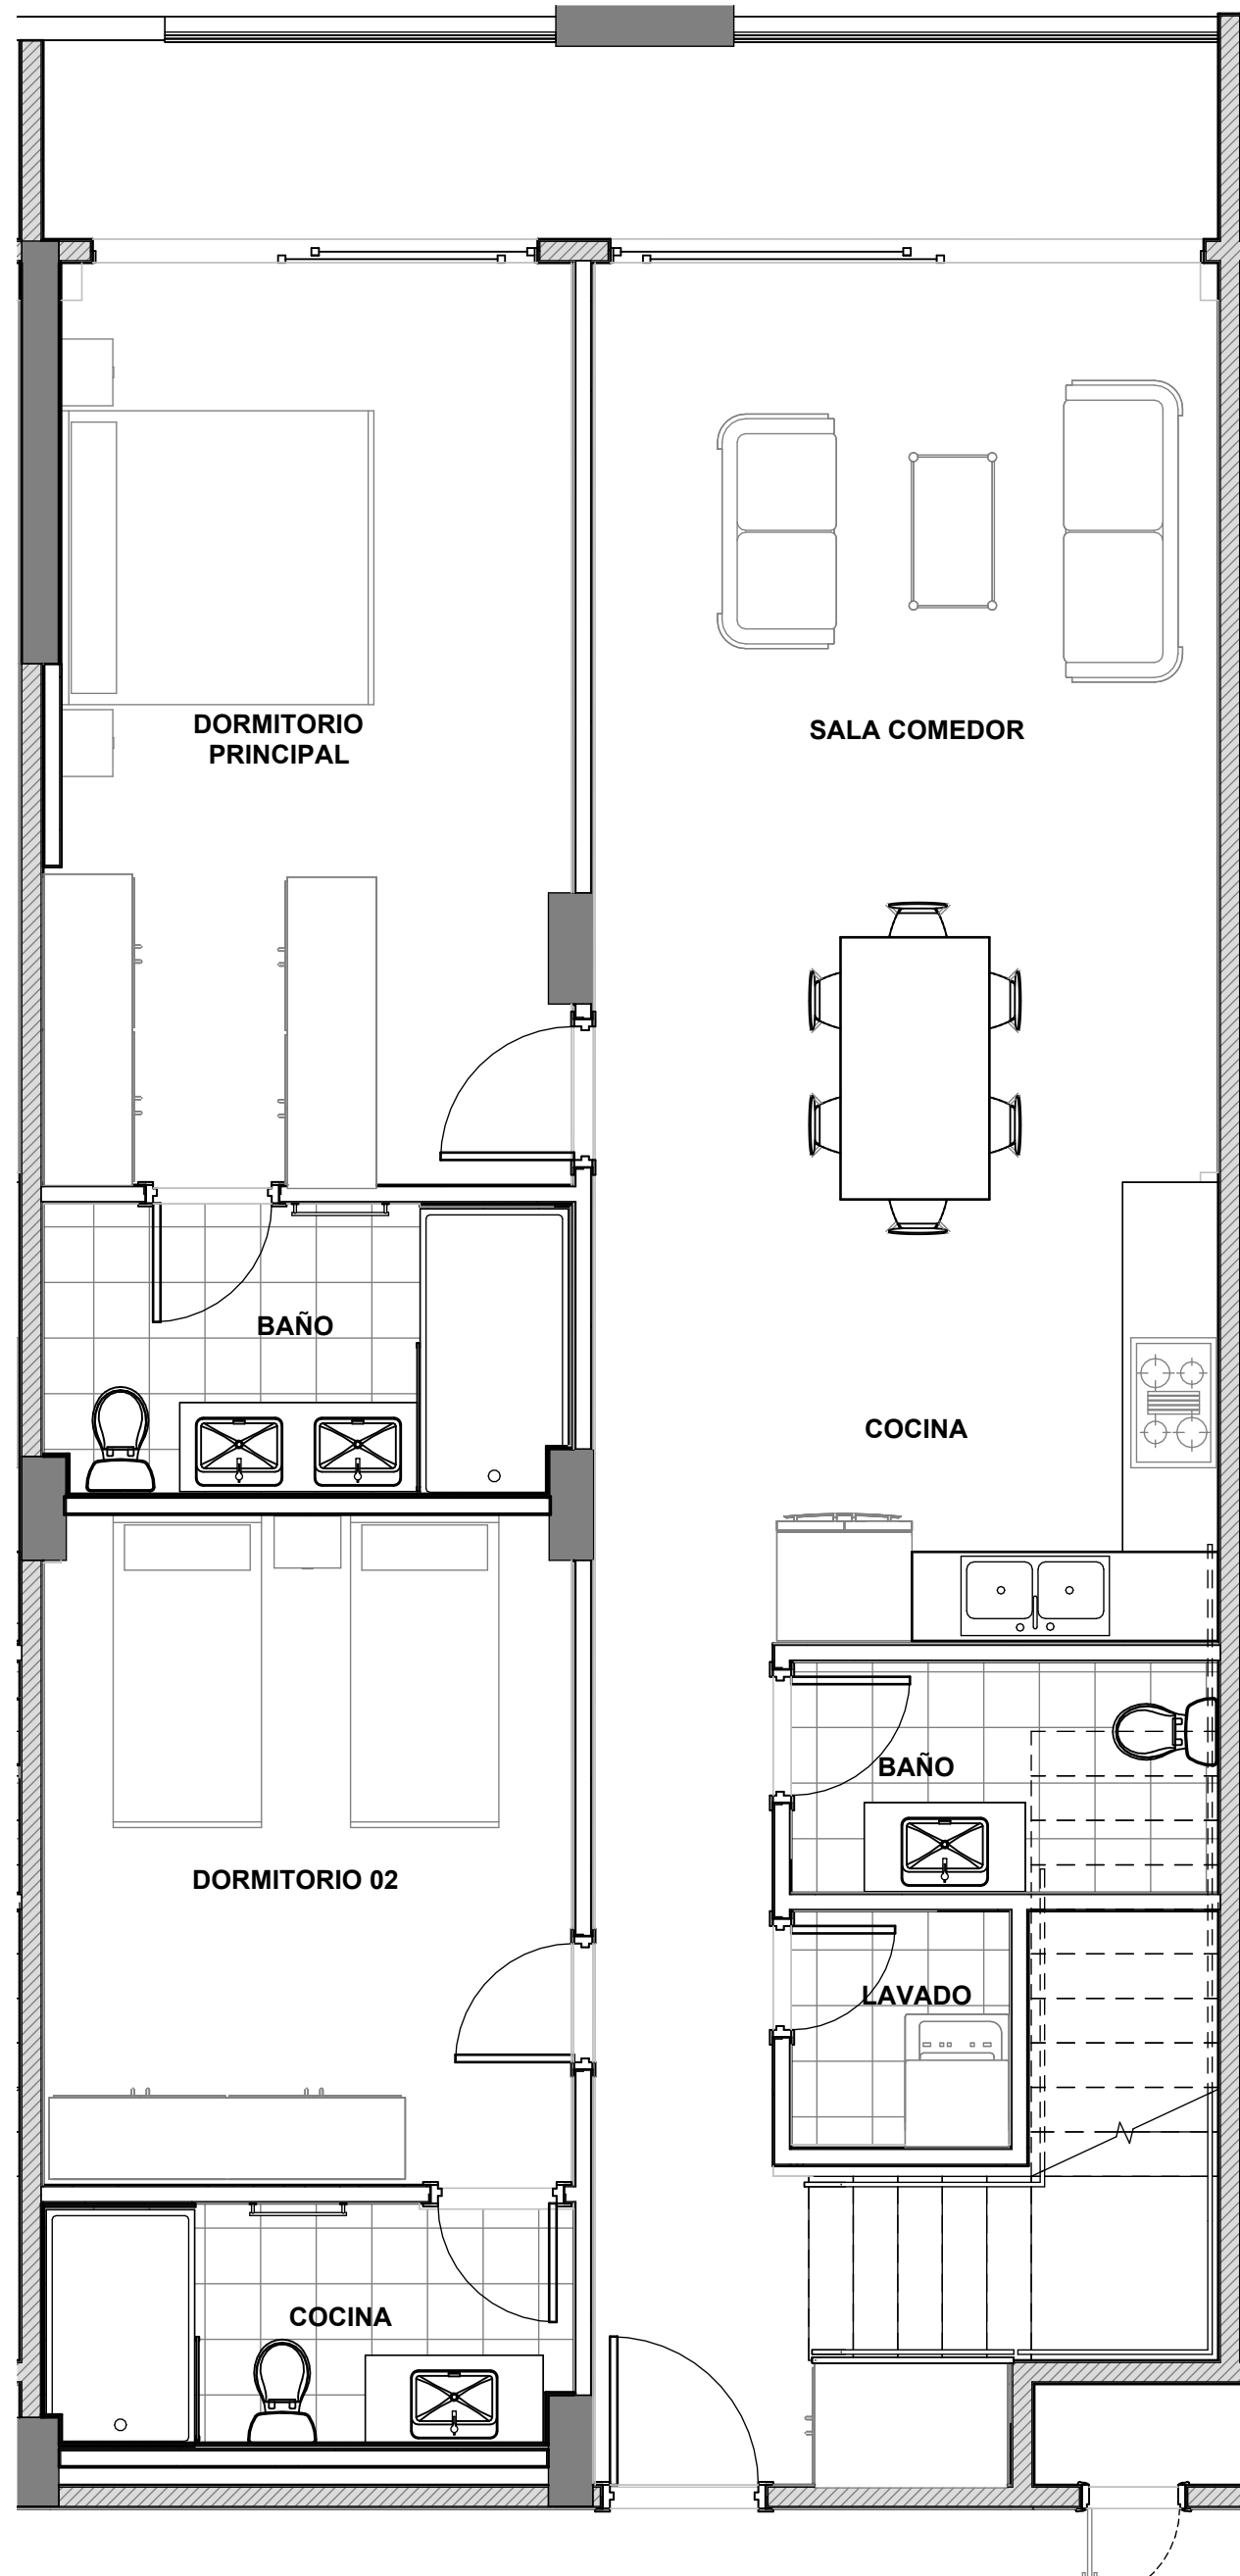


3 **TIPOLOGIA F (165.48 M2)**
ESC. 1 : 50

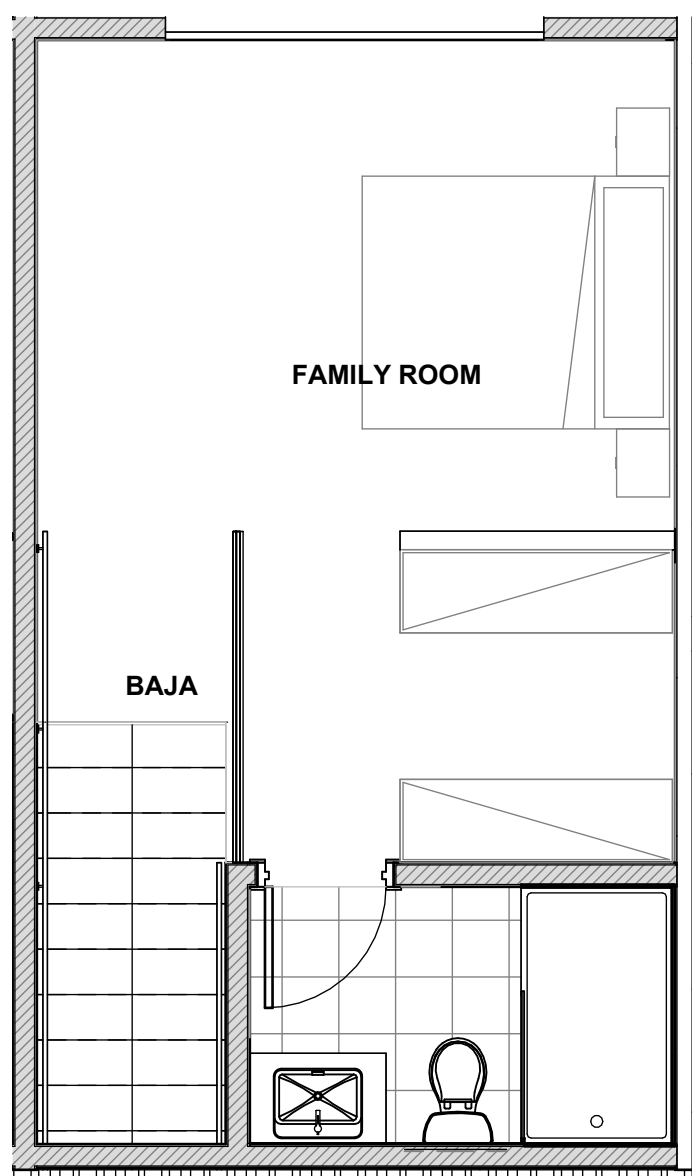

5 **MEZZANINE TF**
ESC. 1 : 50

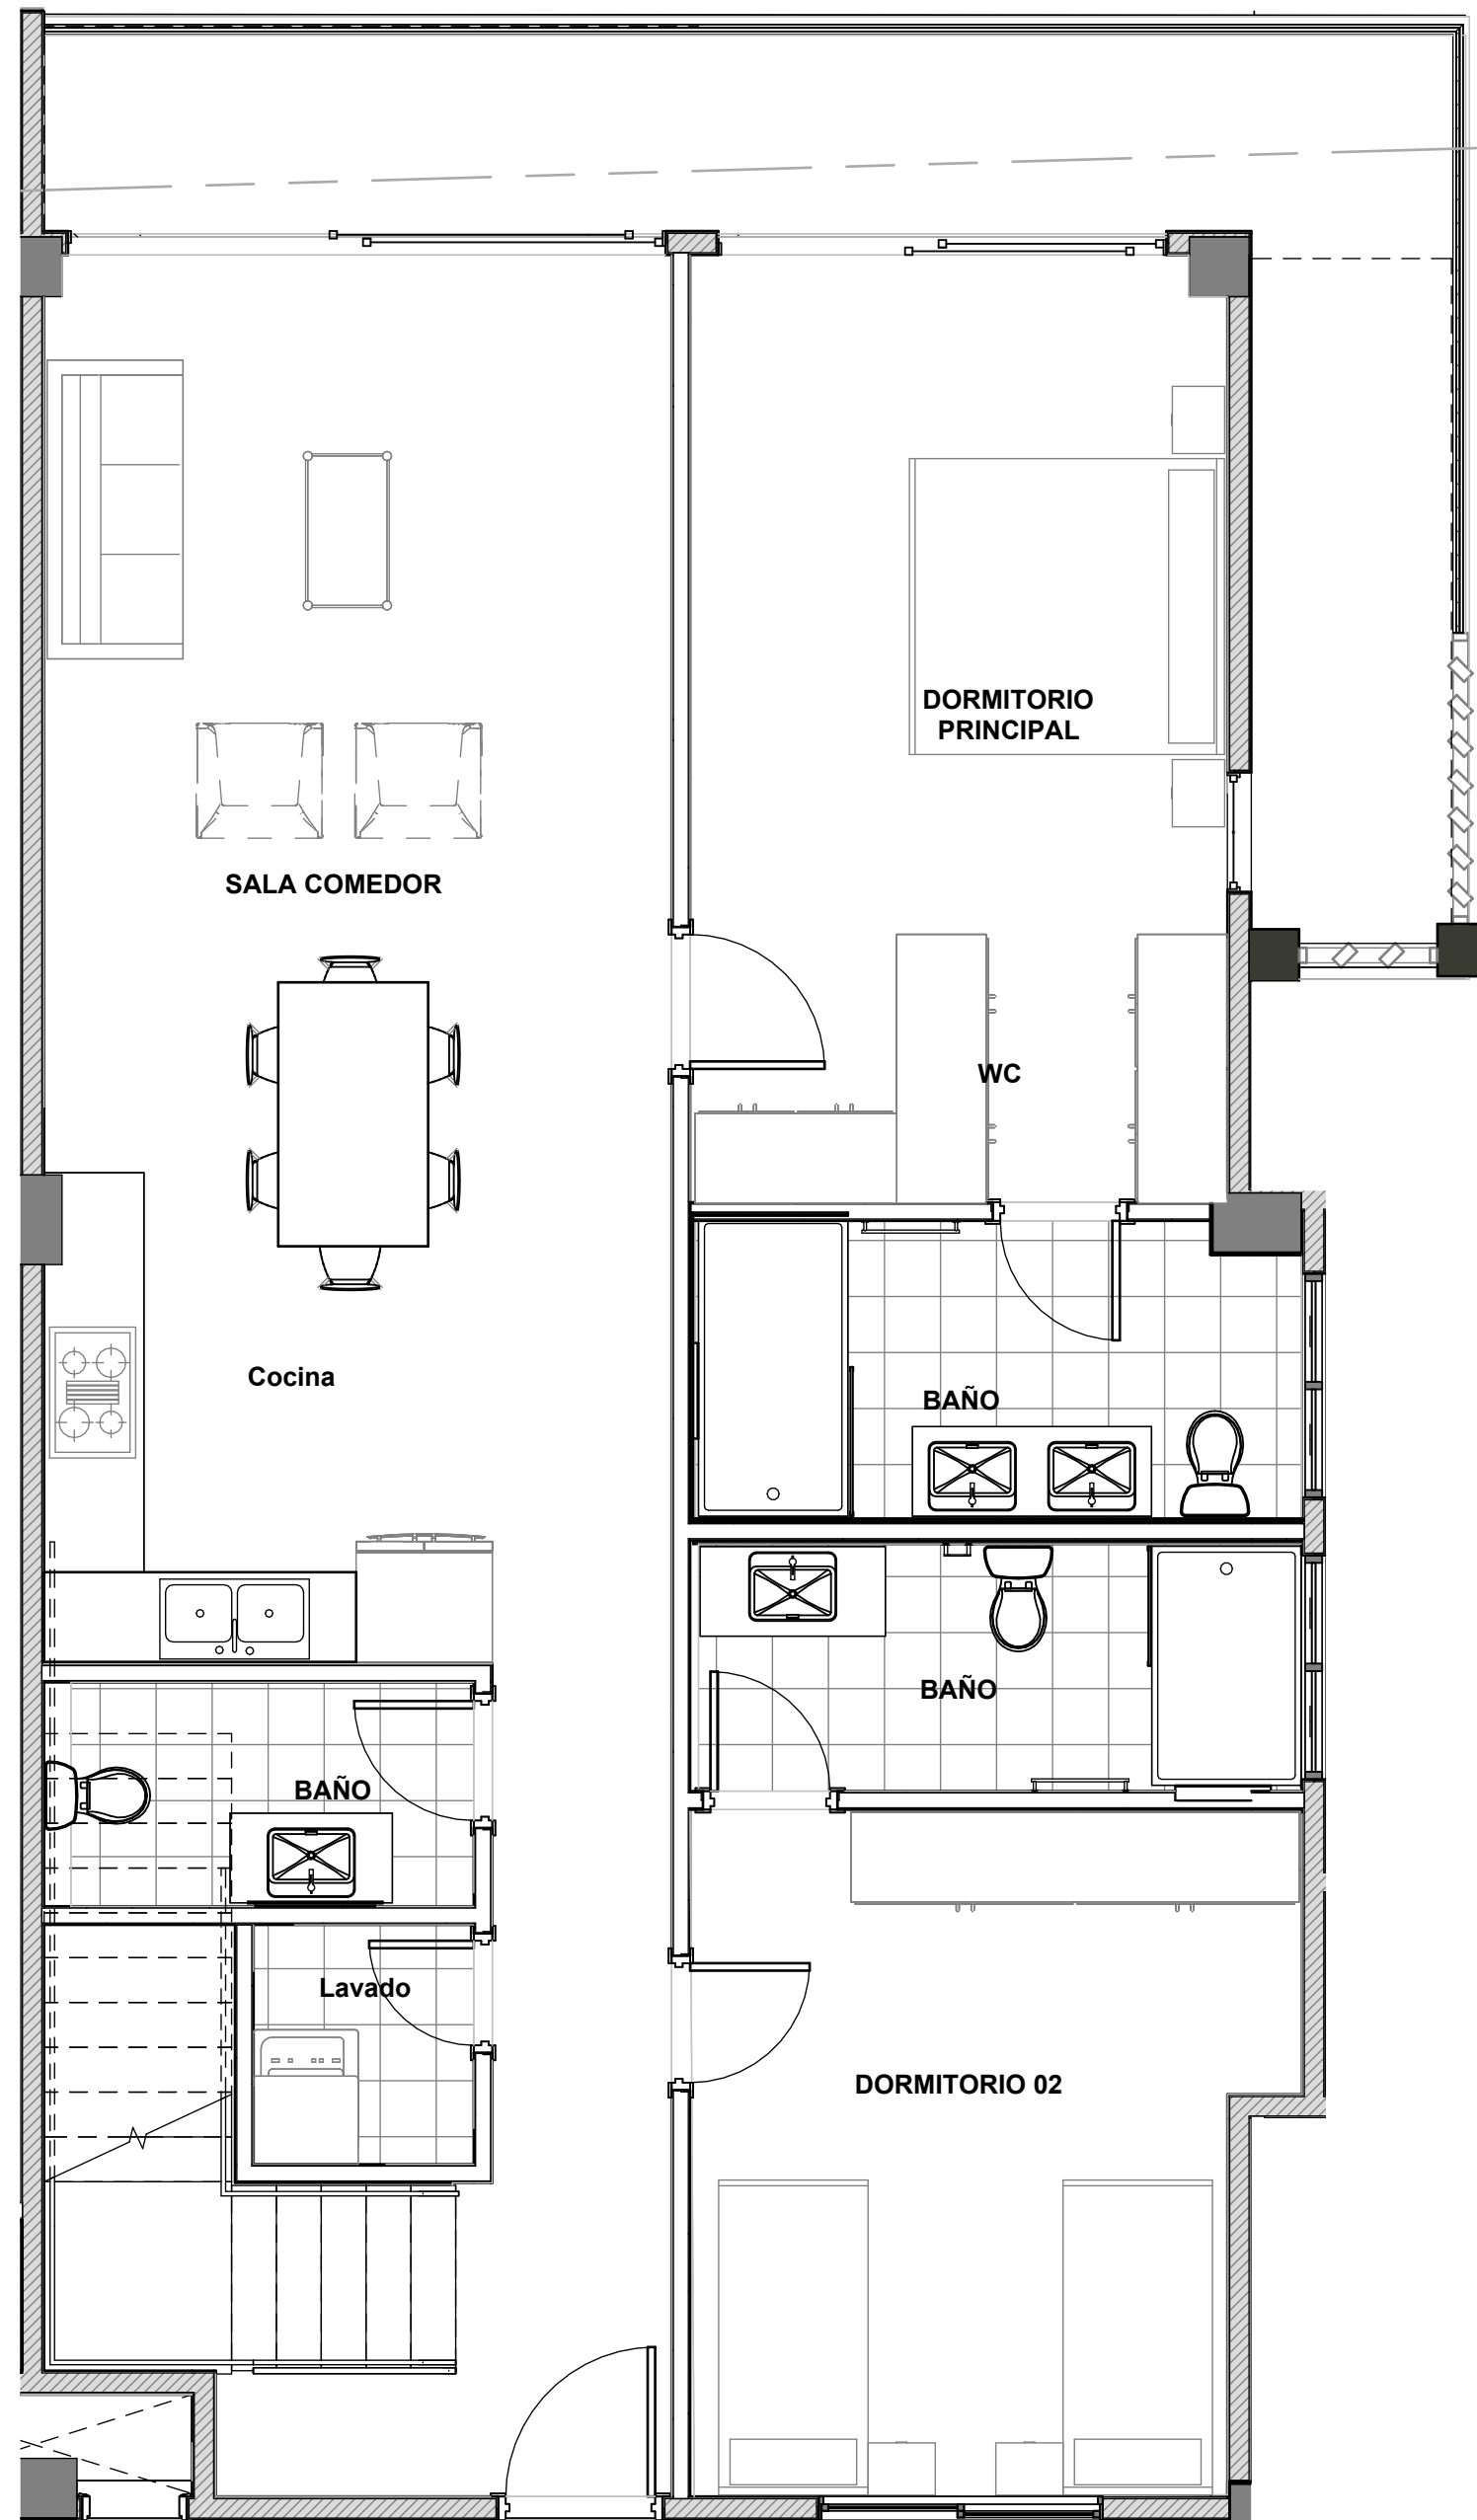

4 **TIPOLOGIA F.1 (180 M2)**
ESC. 1 : 50

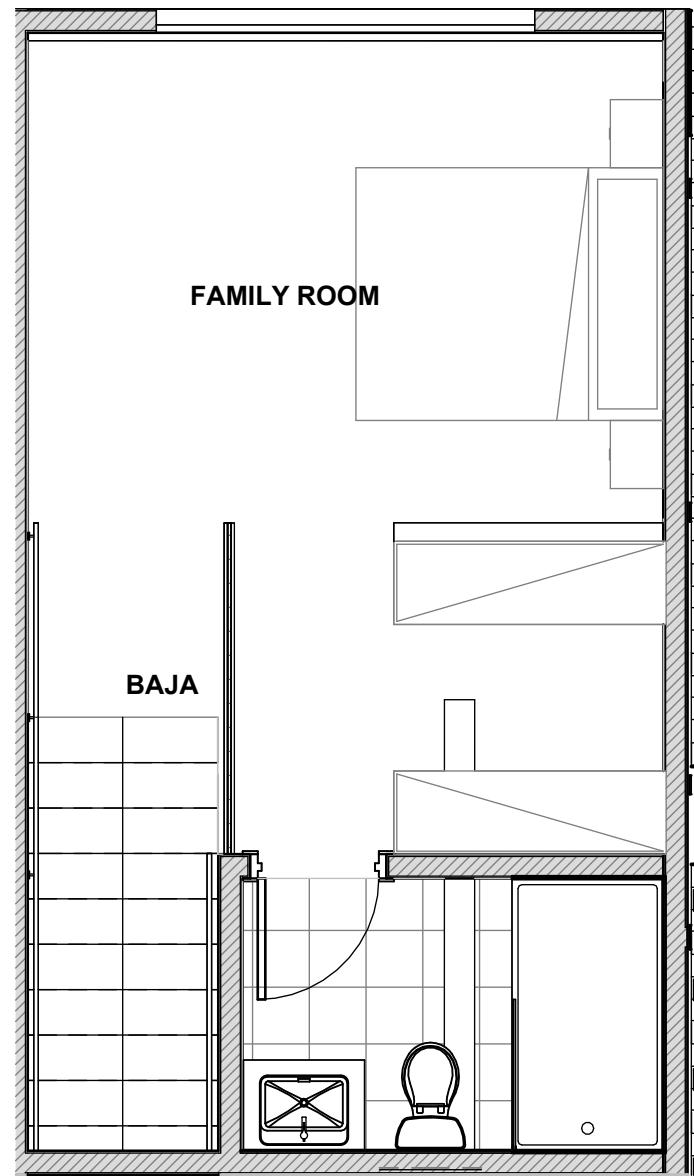

6 **MEZZANINE TF.1**
ESC. 1 : 50

IDEA

INGENIERIA-DESARROLLO-ARQUITECTURA

Ciudad Las Cañas, Proyecto Cap Caña

Carretera Highway

Provincia La Altagracia R.D.

www.idea-arq.com

PROPIETARIO:

Desarrollos Trainera, SLR (RNC 1-32-95562-5)

FIRMA REPRESENTANTE LEGAL

PROYECTO:

OASIS ESTATES I BY TRAINERA

UBICACIÓN:

Cocotal, Bávaro, República Dominicana.

PROYECTO #:

REGISTRO #:

DISÑO ESTRUCTURAL

ING. PEDRO CASTILLO

CODIA: 33039

DISÑO SANITARIO

ING. JOSIAS MERCEDES

CODIA: 44547

DISÑO ELÉCTRICO

ING. CARLOS ESPINAL

CODIA: 37955

DISÑO MECANICO

ING.

CODIA:

DISÑO ARQUITECTÓNICO

ARQ. JOSE GOMEZ

CODIA: 19867

COORDINADOR IDEA:

ARQ. STEPHANIE GOICO

ELABORÓ IDEA:

CP / MR

SIMBOLOGIA:

INDICA NIVELES DE PISO EN PLANTAS ARQUITECTÓNICAS

INDICA NIVELES EN ELEVACIONES Y SECCIONES

NPT INDICA NIVEL DE PISO TERMINADO.

CAMBIO DE NIVEL EN PISO.

INDICA REFERENCIA DE SECCIONES GENERALES

INDICA NÚMERO DE ALZADO O DETALLE

INDICA REFERENCIA DEL PLANO DE LOCALIZACIÓN

INDICA REFERENCIA DE ALZADOS GENERALES.

INDICA NÚMERO DEL ALZADO O DETALLE.

INDICA PENDIENTE.

INDICA REFERENCIA DE DETALLES.

DET-10

350T

P-01 IDENTIFICACION DE PUERTA

0.00 0.00

LONGITUD DE ALTURA DONDE TERMINA LA PUERTA.

LONGITUD DE ANCHO DE LA HOJA DE LA PUERTA.

V-01 IDENTIFICACION DE VENTANA

0.00 0.00

LONGITUD DE ALTURA DONDE TERMINA LA VENTANA

LONGITUD DE ANCHO DE LA VENTANA.

● SOLO INFORMATIVO

○ SOLO REVISIÓN

○ SOLO CONSTRUCCIÓN

ETAPA:

CONTIENE:

TIPOLOGIAS PARA VENTA

PÁGINA:

Número Página: P-1003

Total Páginas: 0

CLAVE:

ESC.

As indicated

FECHA:

5/16/2025

2:45:05 PM

TODA LA INFORMACIÓN CONTENIDA EN ESTE PLANO INCLUYENDO LAS ESPECIFICACIONES Y DISEÑOS PRESENTADOS SON Y DEBERÁN PERMANECER COMO PROPIEDAD DE IDEA DESARROLLOS POR TAL MOTIVO ESTE PLANO DEBE UTILIZARSE SÓLAMENTE PARA PROPÓSITOS ESTRUCTIVAMENTE ESPECIFICADOS EN SU TÍTULO. NO PUEDE SER COPIADO, DESCOMPUESTO EN PARTES, NI UTILIZADO EN CONJUNCIÓN CON CUALQUIER OTRO TRABAJO SIN AUTORIZACIÓN PREVIA DE IDEA DESARROLLO